

OBRA: AMPLIACION Y TERMINACIONES CENTRO DE MEDICINA COMPARADA

INSTITUTO: ICiVet LITORAL

EXPEDIENTE: REC-1063438-21

LISTADO DE PLANOS

SECTOR 1 CMC:

TE:UBICACIÓN PREDIO EN LA CIUDAD

A0: PLANO IMPLANTACION

AR.01:PLANTA ALTA EXISTENTE. SECTOR A INTERVENIR / DEMOLICIONES

AR.02:PLANTA BAJA EXISTENTE. SECTOR A INTERVENIR / EJECUTAR

AR.03:PLANTA ALTA A EJECUTAR

AR.04: (APT)PLANTA DE TECHOS A EJECUTAR

AR.05:PLANTA ALTA UBICACIÓN ABERTURAS / PISOS

AR.06:PLANTA ALTA CIELORRASOS A EJECUTAR

AR.07:PLANTA ALTA. ESQUEMA INSTALACION ELECTRICA Y CORRIENTES DEBILES

AR.08:PLANTA ALTA. ACONDICIONAMIENTO AMBIENTAL

AR.09:PLANTA ALTA. MOBILIARIO A PROVEER Y COLOCAR

AR.10:CORTE 1 -1 (EXISTENTE Y A EJECUTAR)

AR.11:CORTE 2 – 2 (EXISTENTE Y A EJECUTAR)

AR.12:CORTES 3 – 3 Y 4 – 4 A EJECUTAR

DET.01:DETALLES VARIOS STEEL FRAMING

DET.02:DETALLES ABERTURAS A PROVEER Y COLOCAR

DET.03:DETALLES ABERTURAS EXISTENTES A PROVEER Y COLOCAR CORTINADOS Y POLARIZADOS

DET.04:DETALLES MESADA Y EQUIPAMIENTO PARA LABORATORIO

EQ / ESQUEMA ESTRUCTURAL

EQ.01: REPLANTEO FUNDACIONES

EQ.02: DESPIECE FUNDACIONES

EQ.03: DESPIECE COLUMNAS

EQ.04: CORTE PLANO A

EQ.05: CORTE PLANO B

EQ.06: CORTES PLANOS 2 Y 3

EQ.07: CORTES PLANOS 4 Y 5 / 3 – 4 TABIQUES

EQ.08: ENTREPISO

EQ.09: CUBIERTA / DETALLE PLACA ANCLAJE

SECTOR 2 (AREA DE ENSAYOS) SECTOR 3 (VEREDA DE CONEXIÓN):

AR.01: SECTOR BOXES AREA DE TRABAJO Y VEREDA DE CONEXIÓN

SUP: SILUETAS DE SUPERFICIES

PLANILLA DE LOCALES

OBRA: AMPLIACION Y TERMINACIONES CENTRO DE MEDICINA COMPARADA
 INSTITUTO: ICIVet LITORAL
 EXPTE Nº: REC-1063438-21

SECTOR 1 CMC / PLANTA BAJA								
COD.	LOCAL	SECTOR Y AREA	PISOS	ZÓCALOS	CIELORRASOS	REVOQUES	PINTURAS	OBSERVACIONES
01	PATIO	AREA EXISTENTE A INTERVENIR "A"	CEMENTO A EJECUTAR	EXISTENTES				
02	GALERIA	AREA EXISTENTE A INTERVENIR "A"	CEMENTO A EJECUTAR	EXISTENTES	EXISTENTES	REPARAR		
03	SANITARIO	EXISTENTE	EXISTENTE	EXISTENTES	EXISTENTES	EXISTENTES		
04	LAVADO	EXISTENTE	EXISTENTE	EXISTENTES	EXISTENTES	EXISTENTES	A EJECUTAR	REEMPLAZAR EQUIPOS AIRE ACOND.
05	PRELAVADO	EXISTENTE	EXISTENTE	EXISTENTES	EXISTENTES	EXISTENTES	A EJECUTAR	REEMPLAZAR EQUIPOS AIRE ACOND.
06	DEPOSITO	EXISTENTE	EXISTENTE	EXISTENTES	EXISTENTES	EXISTENTES	EXISTENTE	
07	STOCK ANIMALES	EXISTENTE	EXISTENTE	EXISTENTES	EXISTENTES	EXISTENTES	EXISTENTE	
08	PREPARACION ANIMALES	EXISTENTE	EXISTENTE	EXISTENTES	EXISTENTES	EXISTENTES	EXISTENTE	
09	SALA	EXISTENTE	EXISTENTE	EXISTENTES	EXISTENTES	EXISTENTES	EXISTENTE	
10	ESTERILIZACION	EXISTENTE	EXISTENTE	EXISTENTES	EXISTENTES	EXISTENTES	EXISTENTE	
11	MANTENIMIENTO	EXISTENTE	EXISTENTE	EXISTENTES	EXISTENTES	EXISTENTES	EXISTENTE	
12	AREA CRIA DE RATAS	EXISTENTE	EXISTENTE	EXISTENTES	EXISTENTES	EXISTENTES	EXISTENTE	
13	AREA CRIA DE RATONES	EXISTENTE	EXISTENTE	EXISTENTES	EXISTENTES	EXISTENTES	EXISTENTE	
14	PASO	EXISTENTE	EXISTENTE	EXISTENTES	EXISTENTES	EXISTENTES	EXISTENTE	
15	VESTUARIO ING. PRODUC.	EXISTENTE	EXISTENTE	EXISTENTES	EXISTENTES	EXISTENTES	EXISTENTE	
16	MONITOREO Y SISTEMAS	EXISTENTE	EXISTENTE	EXISTENTES	EXISTENTES	EXISTENTES	EXISTENTE	
17	LABORATORIO	EXISTENTE	EXISTENTE	EXISTENTES	EXISTENTES	EXISTENTES	EXISTENTE	
18	BOX DE TRABAJO	EXISTENTE	EXISTENTE	EXISTENTES	EXISTENTES	EXISTENTES	EXISTENTE	
19	AREA DE BALANZAS	EXISTENTE	EXISTENTE	EXISTENTES	EXISTENTES	EXISTENTES	EXISTENTE	
20	LABORATORIO CONTROL CALIDAD	EXISTENTE	EXISTENTE	EXISTENTES	EXISTENTES	EXISTENTES	EXISTENTE	
21	SALA DE ANIMALES 1	EXISTENTE	EXISTENTE	EXISTENTES	EXISTENTES	EXISTENTES	EXISTENTE	
22	CRIA DE CONEJOS	AREA EXISTENTE A INTERVENIR "A"	CEMENTO A EJECUTAR	CEMENTO A EJECUTAR	A REPARAR / EJECUTAR	A REPARAR / EJECUTAR	A EJECUTAR	
23	SALA	AREA EXISTENTE A INTERVENIR "A"	CEMENTO A EJECUTAR	CEMENTO A EJECUTAR	A REPARAR / EJECUTAR	A REPARAR / EJECUTAR	A EJECUTAR	
24	AREA SUCIA	EXISTENTE	EXISTENTE	EXISTENTES	EXISTENTES	EXISTENTES	EXISTENTE	
25	SALA ANIMALES 2	EXISTENTE	EXISTENTE	EXISTENTES	EXISTENTES	EXISTENTES	EXISTENTE	
26	SALA ANIMALES 3	EXISTENTE	EXISTENTE	EXISTENTES	EXISTENTES	EXISTENTES	EXISTENTE	
27	LABORATORIO GENERAL	EXISTENTE	EXISTENTE	EXISTENTES	EXISTENTES	EXISTENTES	EXISTENTE	
28	VESTUARIOS SANITARIOS	EXISTENTE	EXISTENTE	EXISTENTES	EXISTENTES	EXISTENTES	EXISTENTE	
29	INGRESO Y RECEPCION	EXISTENTE	EXISTENTE	EXISTENTES	EXISTENTES	EXISTENTES	EXISTENTE	
30	CIRCULACION	EXISTENTE	EXISTENTE	EXISTENTES	EXISTENTES	EXISTENTES	EXISTENTE	
31	DEPOSITO	EXISTENTE	EXISTENTE	EXISTENTES	EXISTENTES	EXISTENTES	EXISTENTE	

SECTOR 1 CMC - PLANTA ALTA

COD.	LOCAL	AREA DE INTERVENCION	PISOS	ZÓCALOS	CIELORRASOS	REVOQUES
01	CIRCULACION	AREA DE INTERVENCION "B"	EXISTENTES - VINILO	EXISTENTES - MADERA	EXISTENTES - DESMONTABLES	
02	LABORATORIO ANALITICA 2	AREA DE INTERVENCION "B"	EXISTENTES - VINILO	EXISTENTES - MADERA	EXISTENTES - DESMONTABLES	
03	APOYO ANALITICA 1	AREA DE INTERVENCION "B"	EXISTENTES - VINILO	EXISTENTES - MADERA	EXISTENTES - DESMONTABLES	
04	APOYO ANALITICA 2	AREA DE INTERVENCION "B"	EXISTENTES - VINILO	EXISTENTES - MADERA	EXISTENTES - DESMONTABLES	
05	APOYO	AREA DE INTERVENCION "B"	EXISTENTES - VINILO	EXISTENTES - MADERA	EXISTENTES - DESMONTABLES	
06	SOPORTE 2	AREA DE INTERVENCION "B"	EXISTENTES - VINILO	EXISTENTES - MADERA	EXISTENTES - DESMONTABLES	
07	CALIBRACIONES	AREA DE INTERVENCION "B"	EXISTENTES - VINILO	EXISTENTES - MADERA	EXISTENTES - DESMONTABLES	
08	MATERIALES ENSAYOS	AREA DE INTERVENCION "B"	EXISTENTES - VINILO	EXISTENTES - MADERA	EXISTENTES - DESMONTABLES	
09	SOPORTE 1	AREA DE INTERVENCION "B"	EXISTENTES - VINILO	EXISTENTES - MADERA	EXISTENTES - DESMONTABLES	
10	PASARELA DE CONEXIÓN	AREA "A"	METAL - A EJECUTAR			
11	APOYO SOPORTE	AREA "A"	VINILO - A EJECUTAR	MADERA - A EIECUTAR	DESMONTABLES - A EJECUTAR	EXISTENTES A REPARAR
12	SALA DE CAPACITACION	AREA "A"	VINILO - A EJECUTAR	MADERA - A EIECUTAR	DESMONTABLES - A EJECUTAR	EXISTENTES A REPARAR
13	APOYO ENSAYOS	AREA "A"	VINILO - A EJECUTAR	MADERA - A EIECUTAR	DESMONTABLES - A EJECUTAR	EXISTENTES A REPARAR
14	COORDINACION	AREA "A"	VINILO - A EJECUTAR	MADERA - A EIECUTAR	DESMONTABLES - A EJECUTAR	EXISTENTES A REPARAR
15	CIRCULACION	AREA EXISTENTE	MOSAICO - A PULIR	EXISTENTES - A REPARAR	EXIST.PLACA DE YESO- A REPARAR	EXISTENTES A REPARAR
16	SANITARIOS	AREA EXISTENTE	EXISTENTE CERAMICO	EXISTENTES - A REPARAR	EXIST.PLACA DE YESO- A REPARAR	EXISTENTES A REPARAR
17	DEPOSITO CONTROLCALIDAD	AREA EXISTENTE	EXISTENTE MOSAICO	EXISTENTES	EXISTENTE - PLACA DE YESO	EXISTENTES
18	CONTROL DE CALIDAD	AREA EXISTENTE	EXISTENTE MOSAICO	EXISTENTES	EXISTENTE - PLACA DE YESO	EXISTENTES
19	SALA DE REUNIONES	AREA EXISTENTE	EXISTENTE MOSAICO	EXISTENTES	EXIST.PLACA DE YESO- A REPARAR	EXISTENTES A REPARAR
20	DIRECCION	AREA EXISTENTE	EXISTENTE MOSAICO	EXISTENTES	EXISTENTE - PLACA DE YESO	EXISTENTES
21	ESPERA	AREA EXISTENTE	EXISTENTE MOSAICO	EXISTENTES	EXISTENTE - PLACA DE YESO	EXISTENTES



PINTURAS	OBSERVACIONES
EXISTENTE - LATEX	INSTALACIONES A COMPLETAR / MOBILIARIO
EXISTENTE - LATEX	INSTALACIONES A COMPLETAR / MOBILIARIO
EXISTENTE - LATEX	INSTALACIONES A COMPLETAR / MOBILIARIO
EXISTENTE - LATEX	INSTALACIONES A COMPLETAR / MOBILIARIO
EXISTENTE - LATEX	INSTALACIONES A COMPLETAR / MOBILIARIO
EXISTENTE - LATEX	INSTALACIONES A COMPLETAR / MOBILIARIO
EXISTENTE - LATEX	INSTALACIONES A COMPLETAR / MOBILIARIO
EXISTENTE - LATEX	INSTALACIONES A COMPLETAR / MOBILIARIO
EXISTENTE - LATEX	INSTALACIONES A COMPLETAR / MOBILIARIO
LATEX - A EJECUTAR	INSTALACIONES A EJECUTAR / MOBILIARIO
LATEX - A EJECUTAR	INSTALACIONES A EJECUTAR / MOBILIARIO
LATEX - A EJECUTAR	INSTALACIONES A EJECUTAR / MOBILIARIO
LATEX - A EJECUTAR	INSTALACIONES A EJECUTAR / MOBILIARIO
LATEX - A EJECUTAR	INSTALACIONES A EJECUTAR / MOBILIARIO
LATEX - A EJECUTAR	VENTILACION A EJECUTAR
EXISTENTE - LATEX	
EXISTENTE - LATEX	
LATEX - A EJECUTAR	REEMPLAZAR EQUIPO AA
EXISTENTE - LATEX	
EXISTENTE - LATEX	

SECTOR 2 / AREA DE ENSAYOS

COD.	LOCAL	AREA DE INTERVENCION	PISOS	ZÓCALOS	CIELORRASOS	REVOQUES
01	SALA 1	SECTOR 2	PORCELANATOS	PORCELANATOS	PLACA DE ROCA YESO A EJECUTAR	GRUESO / FINO S/ PETP
02	SALA 2	SECTOR 2	PORCELANATOS	PORCELANATOS	PLACA DE ROCA YESO A EJECUTAR	GRUESO / FINO S/ PETP
03	AREA DETRABAJO 1	SECTOR 2	PORCELANATOS	PORCELANATOS	PLACA DE ROCA YESO A EJECUTAR	GRUESO / FINO S/ PETP
04	AREA DE TRABAJO	SECTOR 2	CEMENTO ALISADO	CEMENTO ALISADO	PLACA DE ROCA YESO A EJECUTAR	GRUESO / FINO S/ PETP



PINTURAS	OBSERVACIONES
LATEX A EJECUTAR	
LATEX A EJECUTAR	
LATEX A EJECUTAR	
LATEX A EJECUTAR	

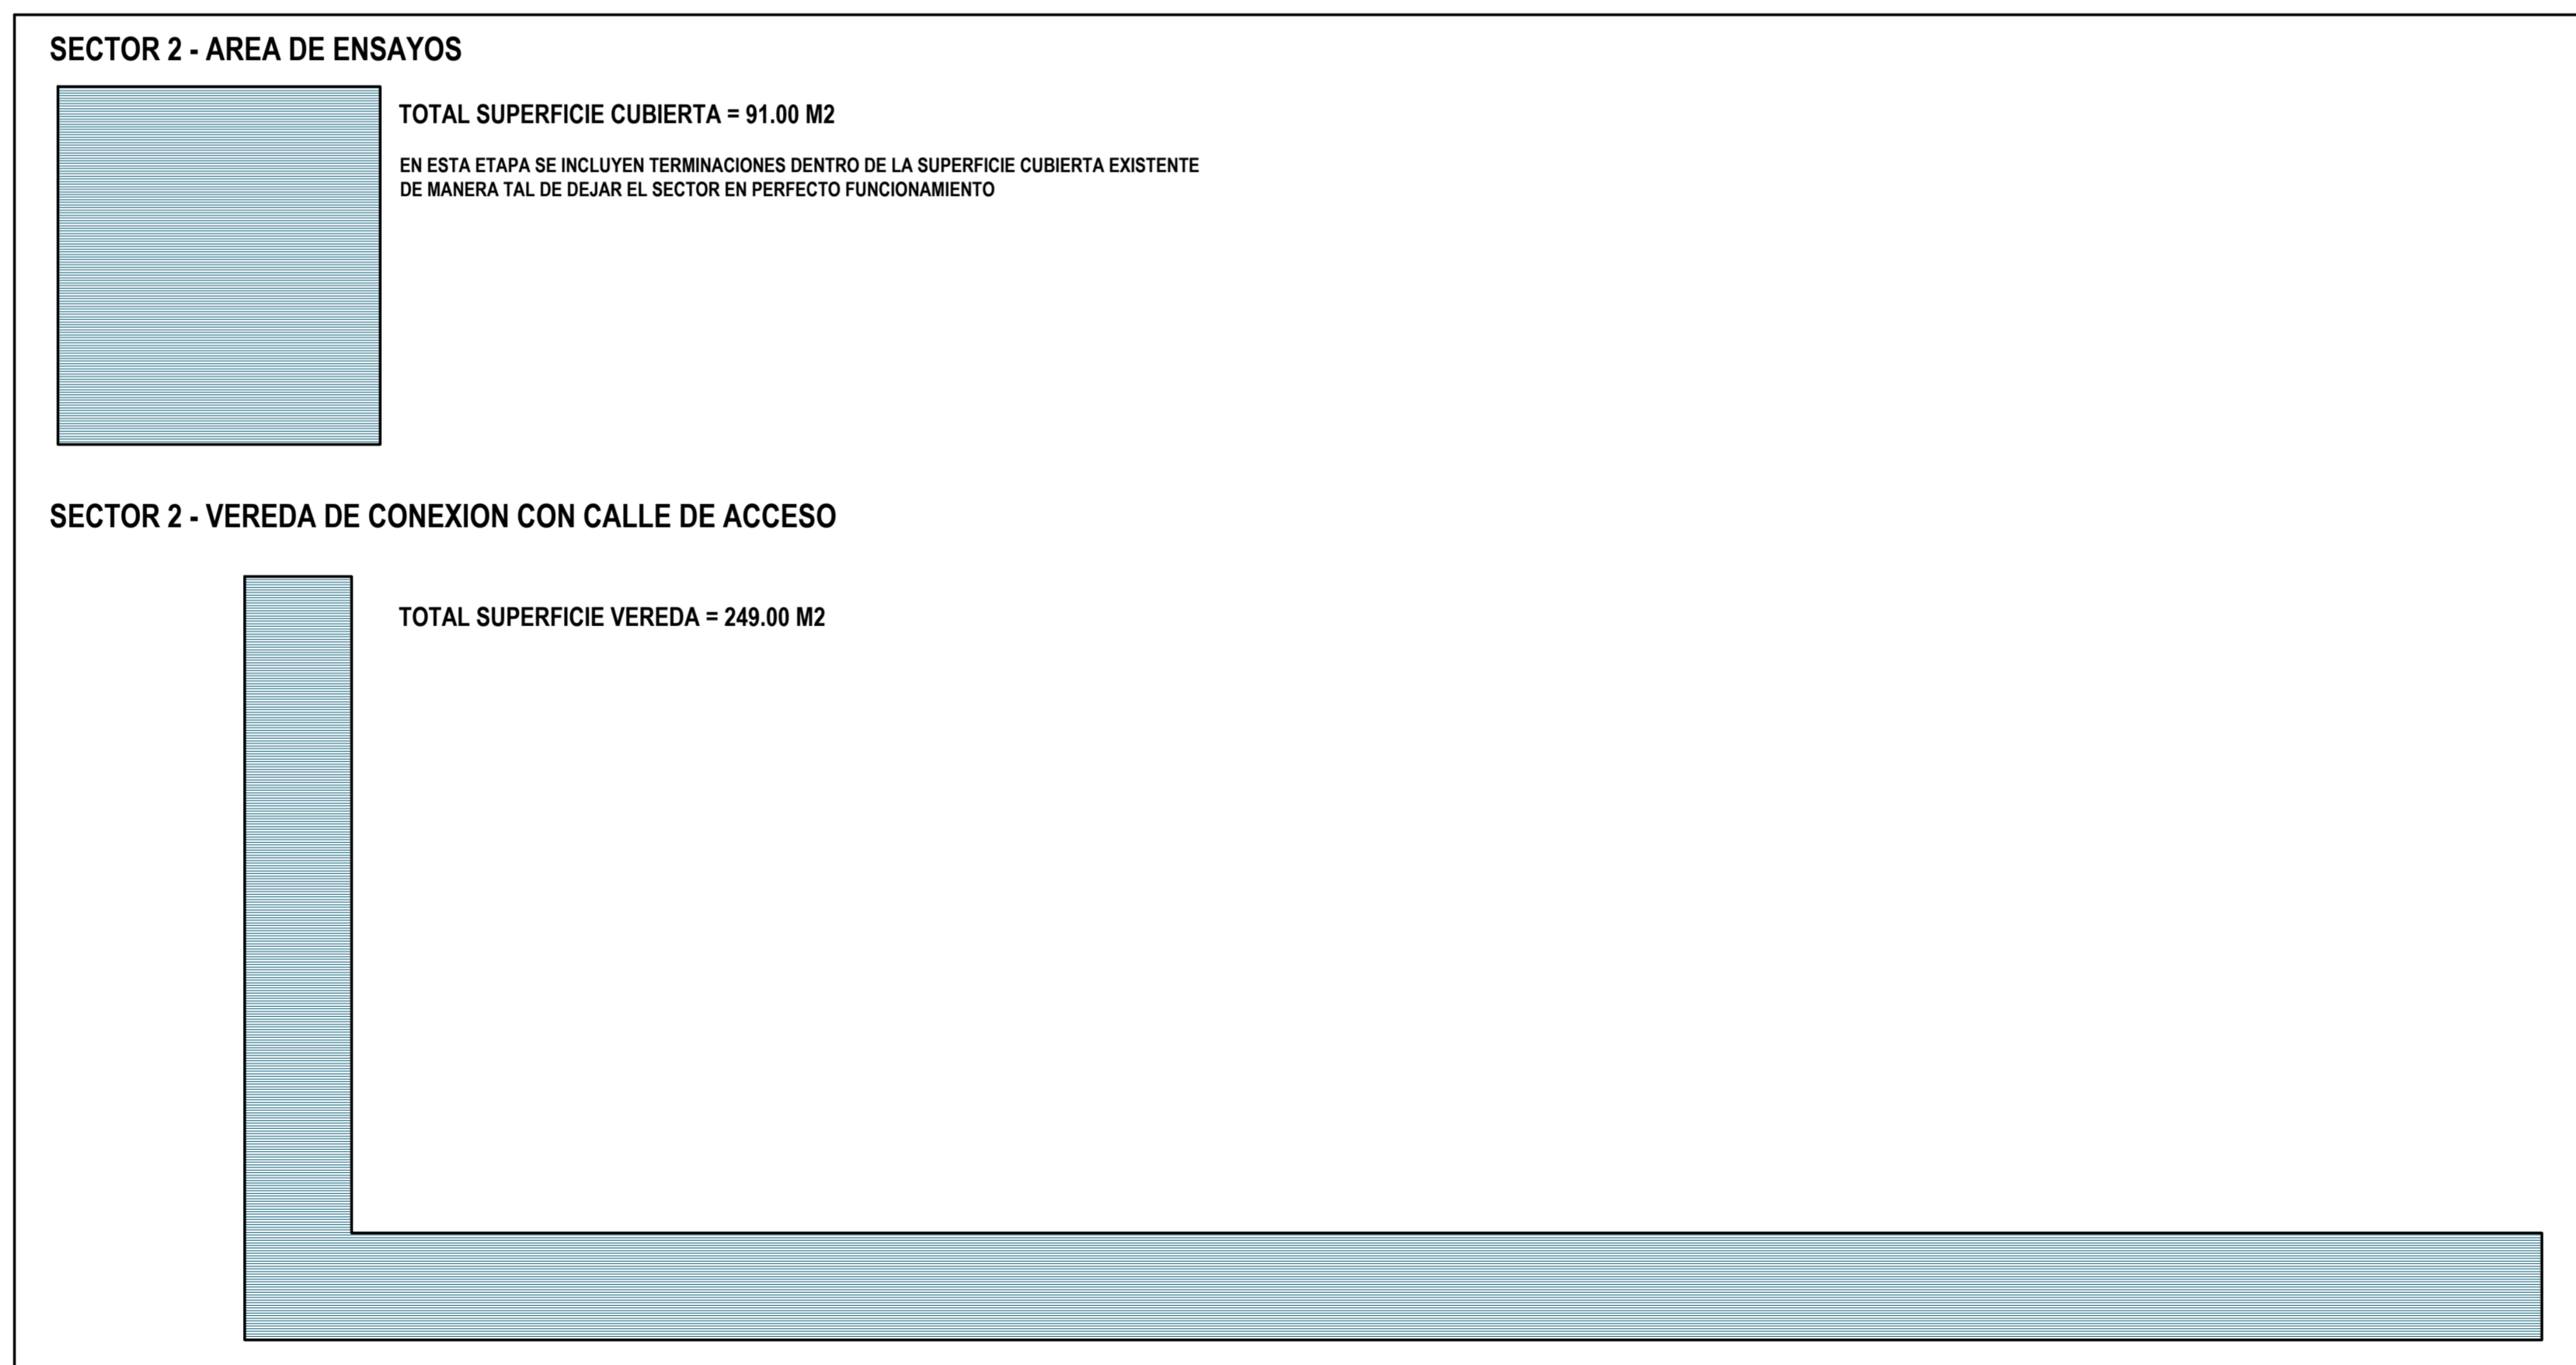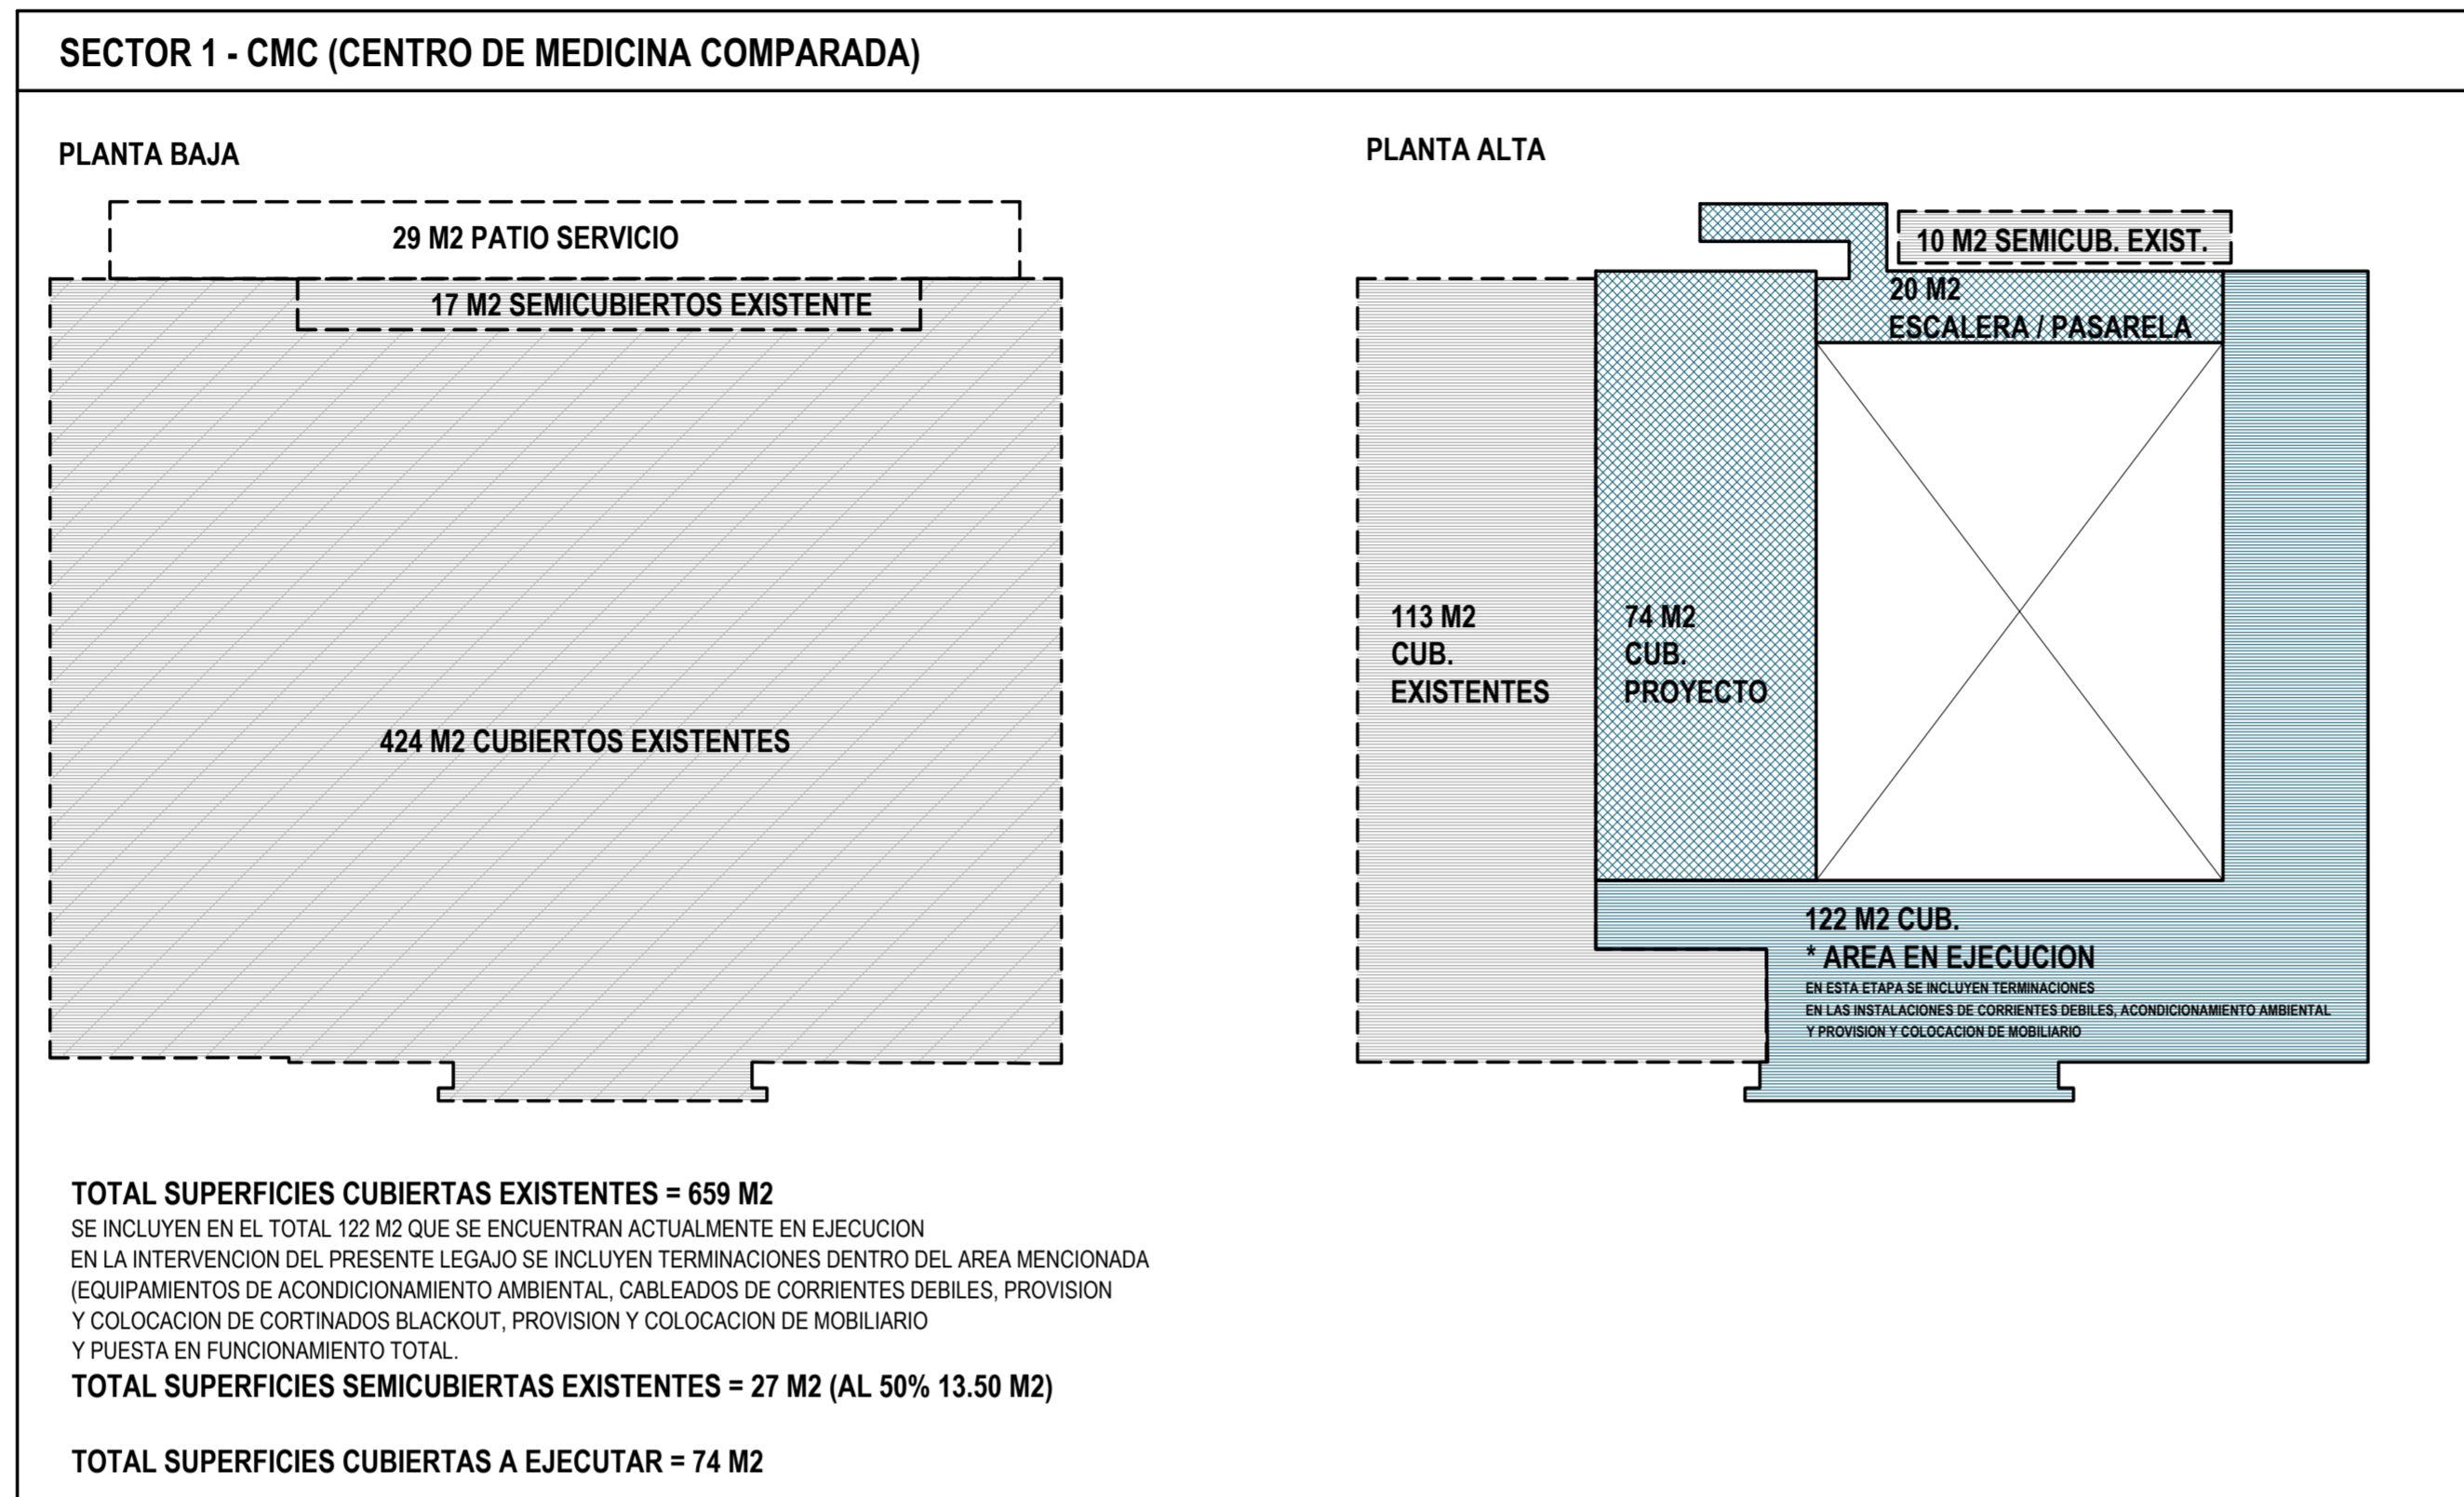

LA SUPERFICIE DEL TERRENO CORRESPONDIENTE AL PREDIO FAVE - ESPERANZA ES DE 82.586.25 M2

NOTA: TODAS LAS MEDIDAS SE VERIFICARAN EN OBRA

UNIVERSIDAD NACIONAL DEL LITORAL
 DIRECCION DE CONSTRUCCIONES UNIVERSITARIAS
 OBRA: TERMINACIONES CMC Y AREA DE ENSAYOS

PLANO: SECTORES 1 Y 2 - SILUETAS DE SUPERFICIES

INSTITUTO: ICIVet LITORAL

RESPONSABLE PROYECTO: DIRECCION DE CONSTRUCCIONES	ARCHIVO	REEMP. PLANO
	FECHA: OCT. 2022	ESCALA: 1:50
	PLANO N°: SUP	EXPEDIENTE N°: REC-1063438-21

El proyecto cumple con la Ley N° 22.431; Decreto 914/97 y Art. 1° de la Ley 25.573.