


UBICACION CIUDAD DE ESPERANZA

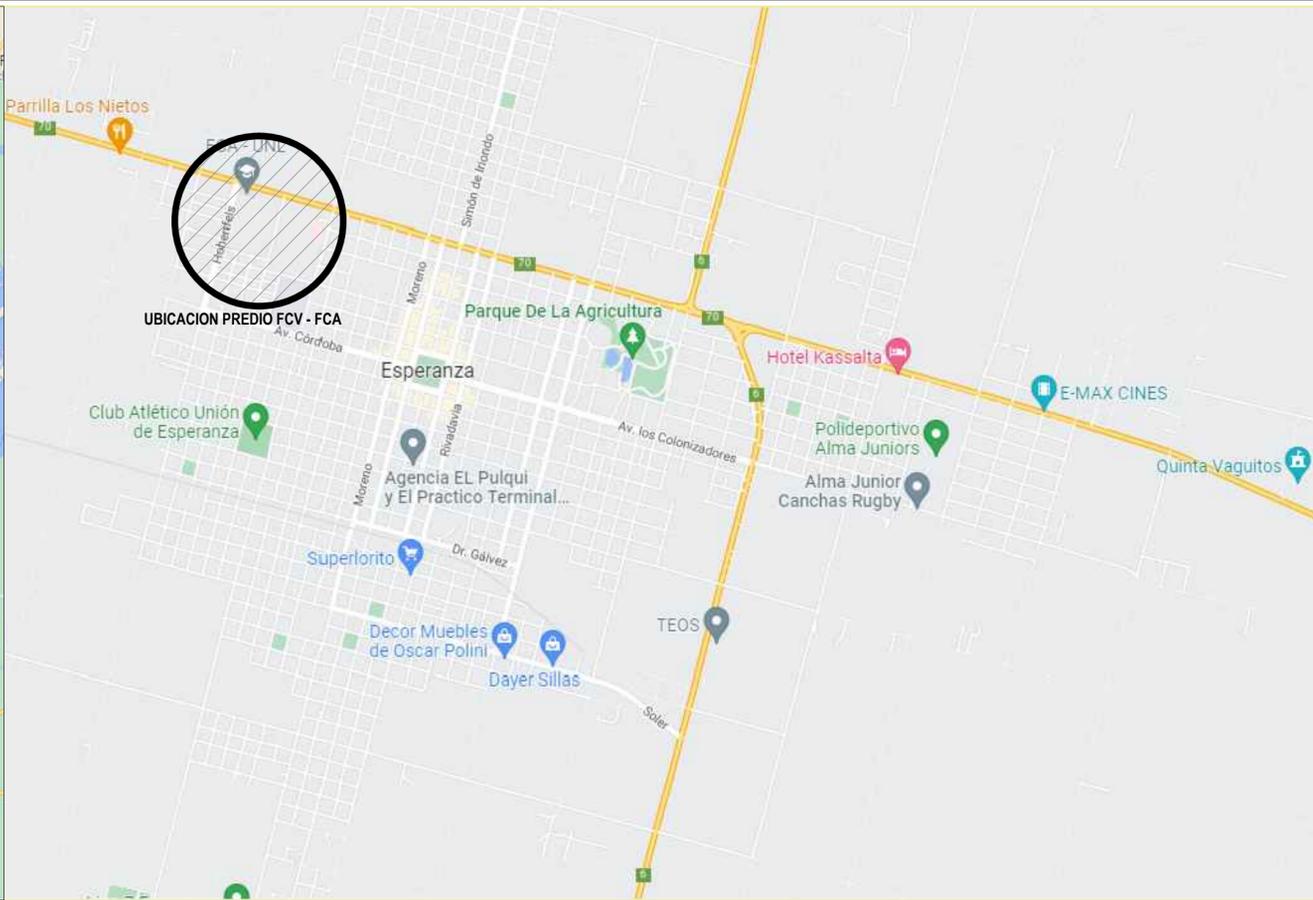

UBICACION PREDIO FCV - FCA



NOTA: TODAS LAS MEDIDAS SE VERIFICARAN EN OBRA

**UNIVERSIDAD NACIONAL DEL LITORAL**  
 DIRECCION DE CONSTRUCCIONES UNIVERSITARIAS

OBRA: AMPLIACION Y TERMINACIONES CENTRO DE MEDICINA COMPARADA

PLANO: PLANO DE UBICACION GENERAL PREDIO FCV-FCA

INSTITUTO: ICIVet LITORAL

RESPONSABLE PROYECTO: DIRECCION DE CONSTRUCCIONES	ARCHIVO	REEMP. PLANO
	FECHA:	ESCALA: 1:50
	PLANO N°: TE	EXPEDIENTE N°: REC-1063438-21

El proyecto cumple con la Ley N° 22.431; Decreto 914/97 y Art. 1° de la Ley 25.573.

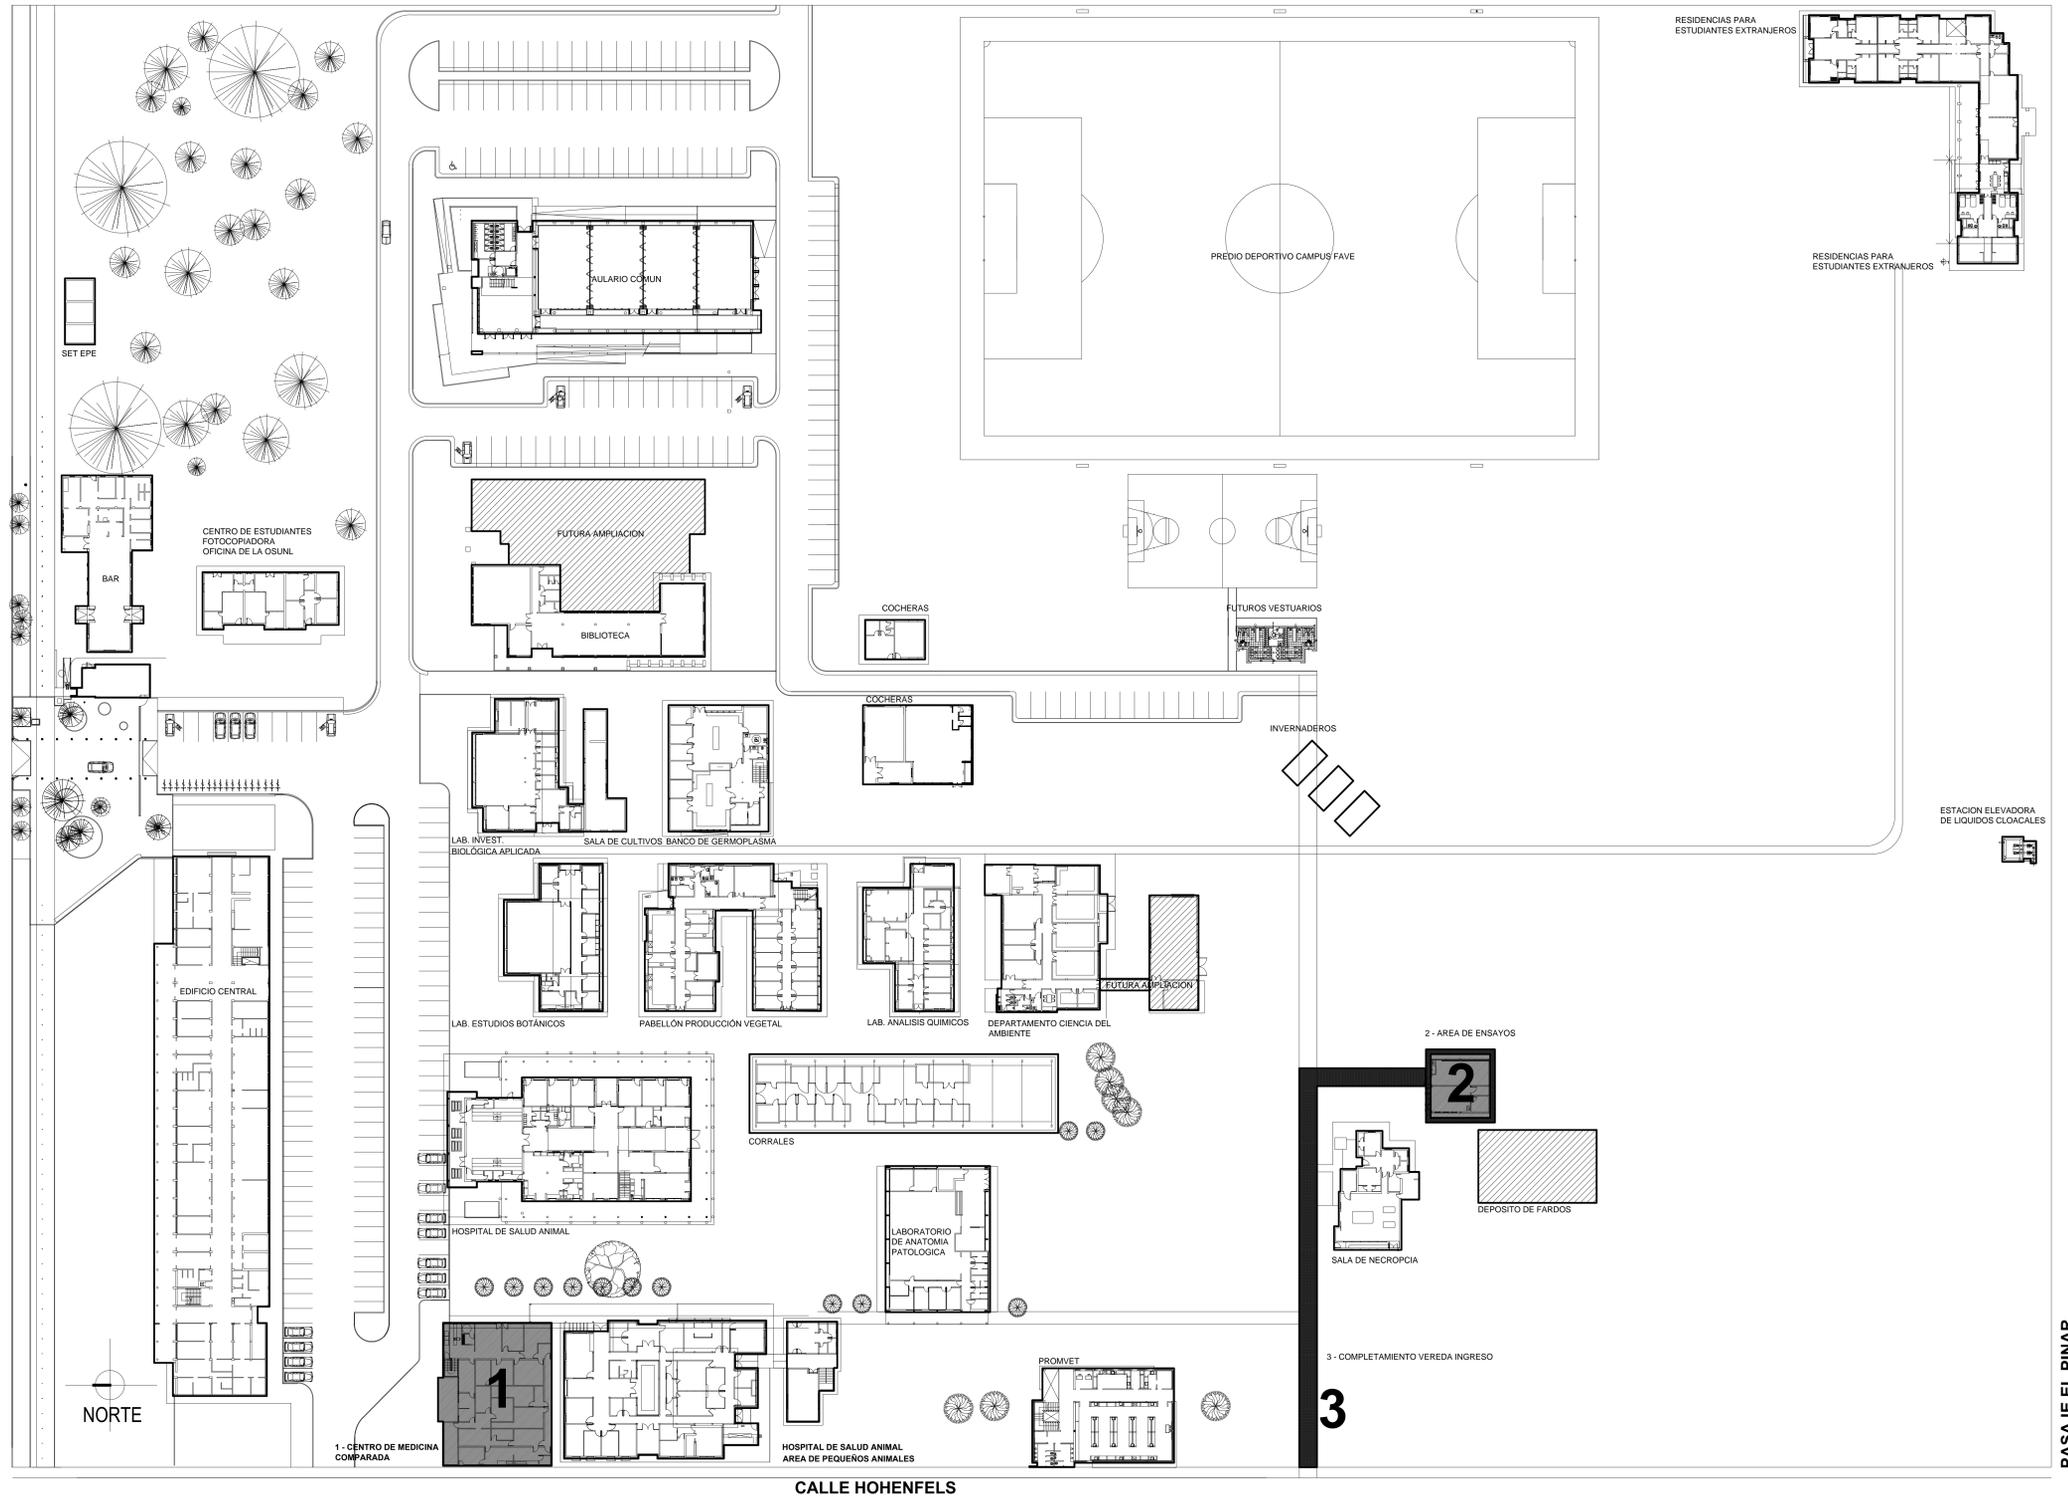


IMAGEN AEREA PREDIO FAVE (FCV - FCA)



CIUDAD DE ESPERANZA / DEPARTAMENTO LAS COLONIAS SANTA FE

CALLE JUAN JOSE PASO



RUTA PROV. N°70 - PADRE LUIS KREDER

PASAJE EL PINAR

**PLANTA GENERAL CAMPUS FAVE - CIUDAD DE ESPERANZA. DEPARTAMENTO LAS COLONIAS - SANTA FE - SECTORES A INTERVENIR**

- 1 - CENTRO DE MEDICINA COMPARADA
- 2 - AREA ENSAYOS
- 3 - COMPLETAMIENTO VEREDA INGRESO

NOTA: TODAS LAS MEDIDAS SE VERIFICARAN EN OBRA

**UNIVERSIDAD NACIONAL DEL LITORAL**  
 DIRECCION DE CONSTRUCCIONES UNIVERSITARIAS  
 OBRA: AMPLIACION Y TERMINACIONES CENTRO DE MEDICINA COMPARADA  
 PLANO: PLANO DE IMPLANTACION GENERAL / SECTORES A INTERVENIR

INSTITUTO: ICIvet LITORAL

RESPONSABLE PROYECTO: DIRECCION DE CONSTRUCCIONES	ARCHIVO	REEMP. PLANO
	FECHA:	ESCALA: GRAFICA
	PLANO N°: 40	EXPEDIENTE N°: REC-1963439-01

El proyecto cumple con la Ley N° 22.431, Decreto 914/97 y Art. 1° de la Ley 25.973.