







Medicina Comparada 2 - 3
 Medicina Comparada 2 - 20 10 2022
 Escala: 1:50

COTA DE FUNDACION: - 1.00 m

NOTA: TODAS LAS MEDIDAS SE VERIFICARAN EN OBRA

UNIVERSIDAD NACIONAL DEL LITORAL		
DIRECCION DE CONSTRUCCIONES UNIVERSITARIAS		
OBRA: AMPLIACION Y TERMINACIONES CENTRO DE MEDICINA COMPARADA		
PLANO: SECTOR 1 - CMC. ESQUEMAREPLANTEO FUNDACIONES		
INSTITUTO: ICiVet LITORAL		
RESPONSABLE PROYECTO: DIRECCION DE CONSTRUCCIONES	ARCHIVO	REEMP. PLANO
	FECHA: OCT. 2022	ESCALA:
	PLANO N°: SECTOR 1 CMC EQ_01	EXPEDIENTE N°: REC-1063438-21

El proyecto cumple con la Ley N° 22.431; Decreto 914/97 y Art. 1° de la Ley 25.573.

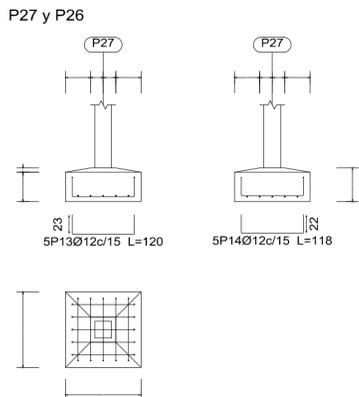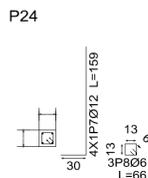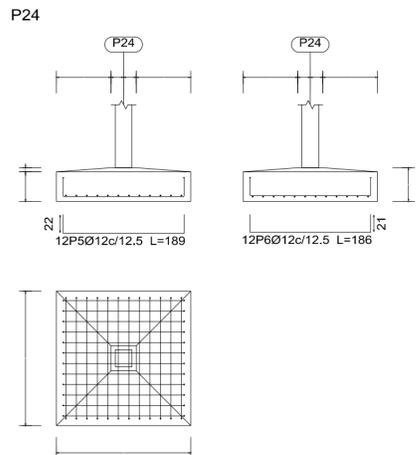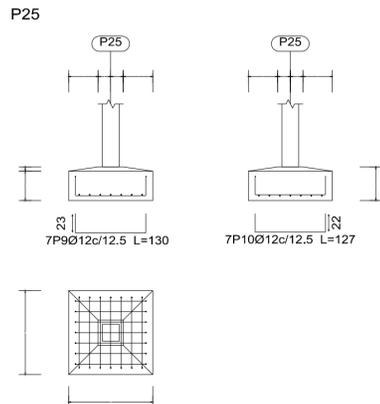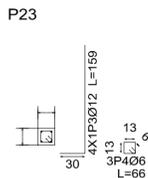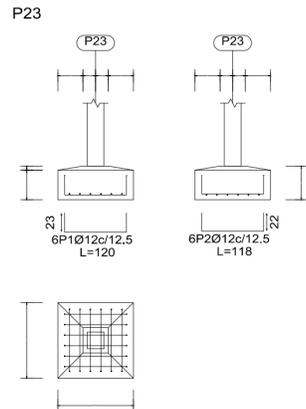

Elemento	Pos.	Diám.	No.	Long. (cm)	Total (cm)	ADN 420 (kg)
P23	1	Ø12	6	120	720	6.4
	2	Ø12	6	118	708	6.3
	3	Ø12	4	159	636	5.6
	4	Ø6	3	66	198	0.4
Total+10%:						20.6
P24	5	Ø12	12	189	2268	20.1
	6	Ø12	12	186	2232	19.8
	7	Ø12	4	159	636	5.6
	8	Ø6	3	66	198	0.4
Total+10%:						50.5
P25	9	Ø12	7	130	910	8.1
	10	Ø12	7	127	889	7.9
	11	Ø12	4	159	636	5.6
	12	Ø6	3	66	198	0.4
Total+10%:						24.2
P27+P26	13	Ø12	5	120	600	5.3
	14	Ø12	5	118	590	5.2
	15	Ø12	4	159	636	5.6
	16	Ø6	3	66	198	0.4
Total+10%:						18.2
(x2):						36.4
Ø6:						2.3
Ø12:						129.4
Total:						131.7

COTA DE FUNDACION: - 1.00 m


Medicina Comparada 2 - 3
Medicina Comparada 2 - 20 10 2022
Escala: 1:20

NOTA: TODAS LAS MEDIDAS SE VERIFICARAN EN OBRA

UNIVERSIDAD NACIONAL DEL LITORAL
DIRECCION DE CONSTRUCCIONES UNIVERSITARIAS
 OBRA: AMPLIACION Y TERMINACIONES CENTRO DE MEDICINA COMPARADA
 PLANO: SECTOR 1 CMC - ESQUEMA DESPIECE FUNDACIONES
 INSTITUTO: ICIVet LITORAL

RESPONSABLE PROYECTO: DIRECCION DE CONSTRUCCIONES	ARCHIVO	REEMP. PLANO
	FECHA: OCT. 2022	ESCALA:
	PLANO N°: SECTOR 1 CMC EQ_02	EXPEDIENTE N°: REC-1063438-21


El proyecto cumple con la Ley N° 22.431, Decreto 914/97 y Art. 1° de la Ley 25.573.

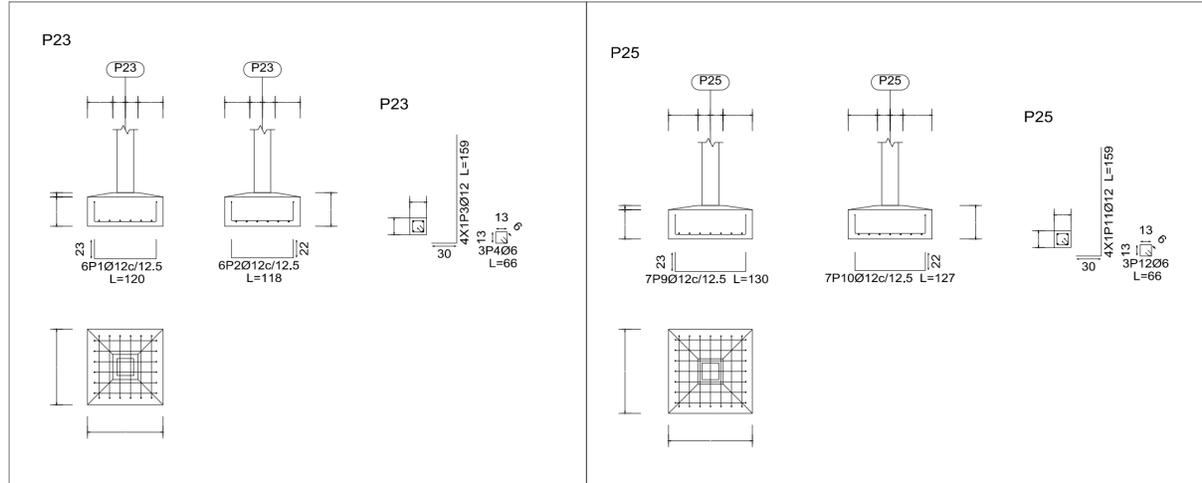

Elemento	Pos.	Diám.	No.	Long. (cm)	Total (cm)	ADN 420 (Kg)
P23	1	Ø12	6	120	720	6,4
	2	Ø12	6	118	708	6,3
	3	Ø12	4	159	636	5,6
	4	Ø6	3	66	198	0,4
Total+10%:						20,6
P24	5	Ø12	12	189	2268	20,1
	6	Ø12	12	186	2232	19,8
	7	Ø12	4	159	636	5,6
	8	Ø6	3	66	198	0,4
Total+10%:						50,5
P25	9	Ø12	7	130	910	8,1
	10	Ø12	7	127	889	7,9
	11	Ø12	4	159	636	5,6
	12	Ø6	3	66	198	0,4
Total+10%:						24,2
P27+P26	13	Ø12	5	120	600	5,3
	14	Ø12	5	118	590	5,2
	15	Ø12	4	159	636	5,6
	16	Ø6	3	66	198	0,4
Total+10%:						16,2
Total:						131,7

COTA DE FUNDACION: - 1.00 m

Medicina Comparada 2 - 3
Medicina Comparada 2 - 20 10 2022
Escala: 1:20

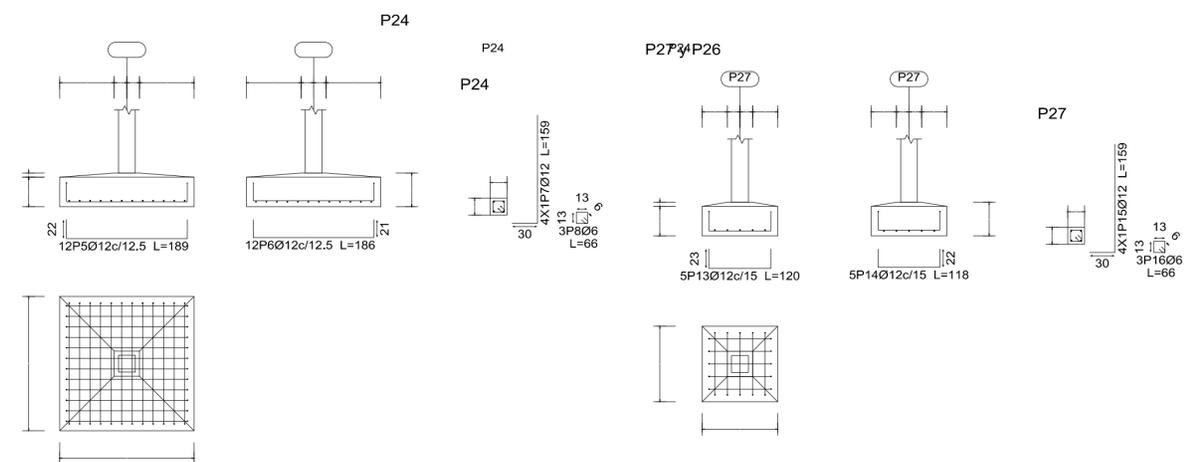


NOTA: TODAS LAS MEDIDAS SE VERIFICARAN EN OBRA

UNIVERSIDAD NACIONAL DEL LITORAL		
DIRECCION DE CONSTRUCCIONES UNIVERSITARIAS		
OBRA: AMPLIACION Y TERMINACIONES CENTRO DE MEDICINA COMPARADA		
PLANO: SECTOR 1 - CMC. DESPIECE DE COLUMNAS		
INSTITUTO: ICiVet LITORAL		
RESPONSABLE PROYECTO: DIRECCION DE CONSTRUCCIONES	ARCHIVO	REEMP. PLANO
	FECHA: OCT. 2022	ESCALA:
	PLANO N°: SECTOR 1 CMC EQ_03	EXPEDIENTE N°: REC-1063438-21

El proyecto cumple con la Ley Nº 22.431; Decreto 914/97 y Art. 1º de la Ley 25.573.

2D: Plano A


Norma de acero laminado: ANSI/AISC 360-10 (LRFD)
 Norma de acero conformado: AISI S100-2007 (LRFD)
 Norma de hormigón: CIRSOC 201-2005
 Acero laminado (Barras): F-24
 Acero conformado (Barras): A36
 Hormigón (Barras): H-25
 Escala: 1:50

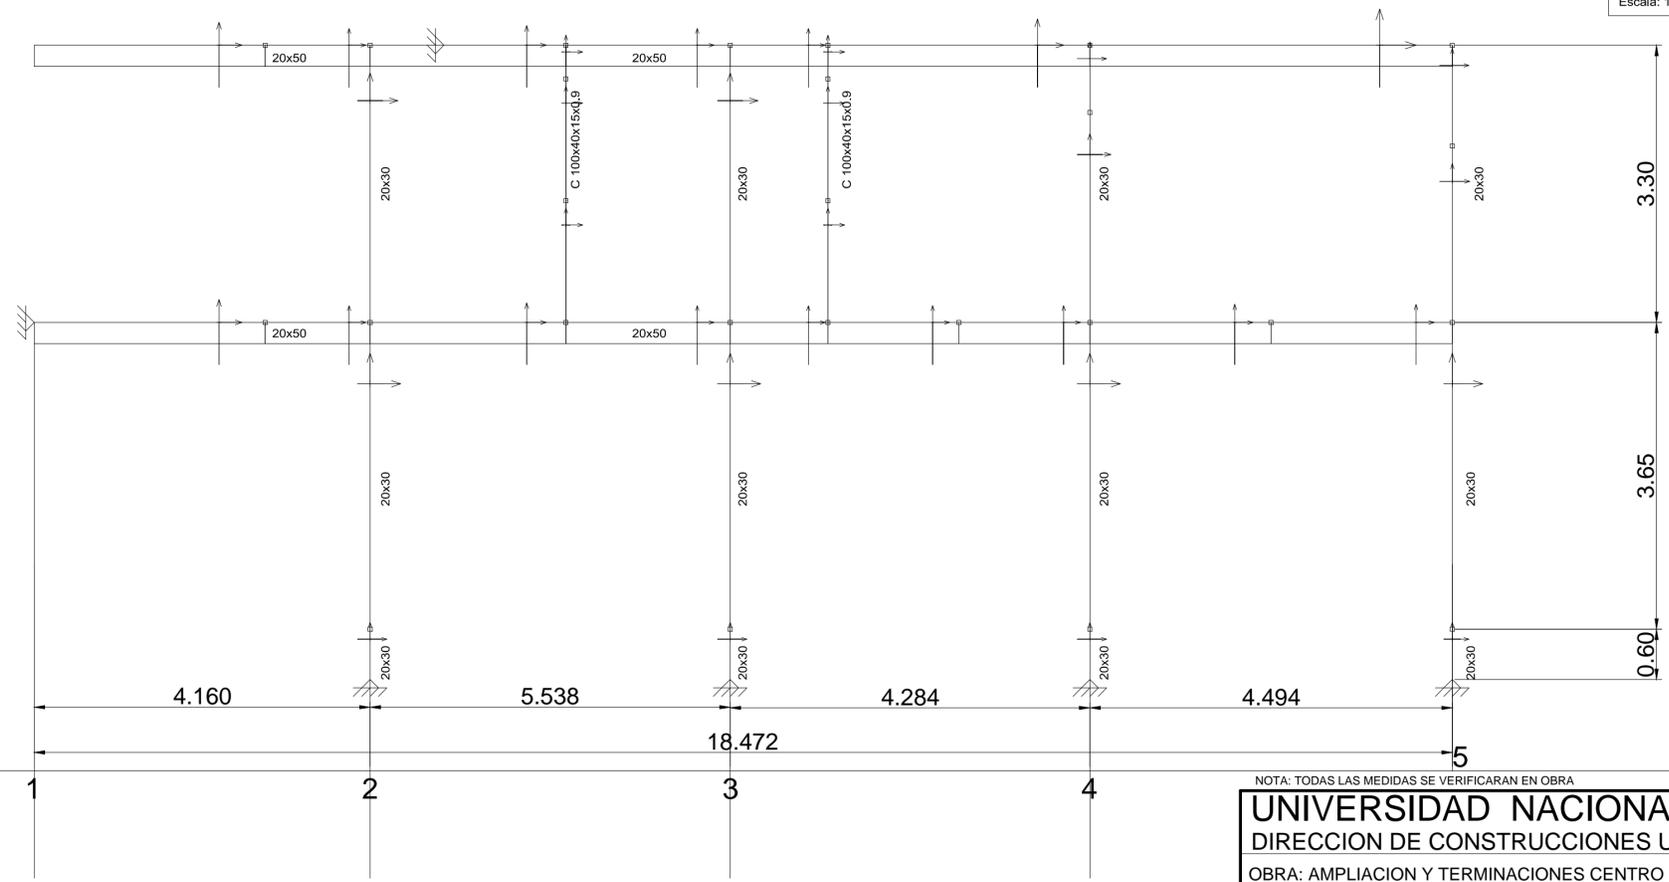

NOTA: TODAS LAS MEDIDAS SE VERIFICARAN EN OBRA

UNIVERSIDAD NACIONAL DEL LITORAL	
DIRECCION DE CONSTRUCCIONES UNIVERSITARIAS	
OBRA: AMPLIACION Y TERMINACIONES CENTRO DE MEDICINA COMPARADA	
PLANO: SECTOR 1 - CMC. ESTRUCTURAS CORTE PLANO A	
INSTITUTO: ICiVet LITORAL	
RESPONSABLE PROYECTO: DIRECCION DE CONSTRUCCIONES	ARCHIVO REEMP. PLANO
	FECHA: ESCALA:
	OCT. 2022
El proyecto cumple con la Ley Nº 22.431; Decreto 914/97 y Art. 1º de la Ley 25.573.	PLANO N°: EXPEDIENTE N°:
	SECTOR 1 CMC REC-1063438-21
	EQ_04

2D: Plano B

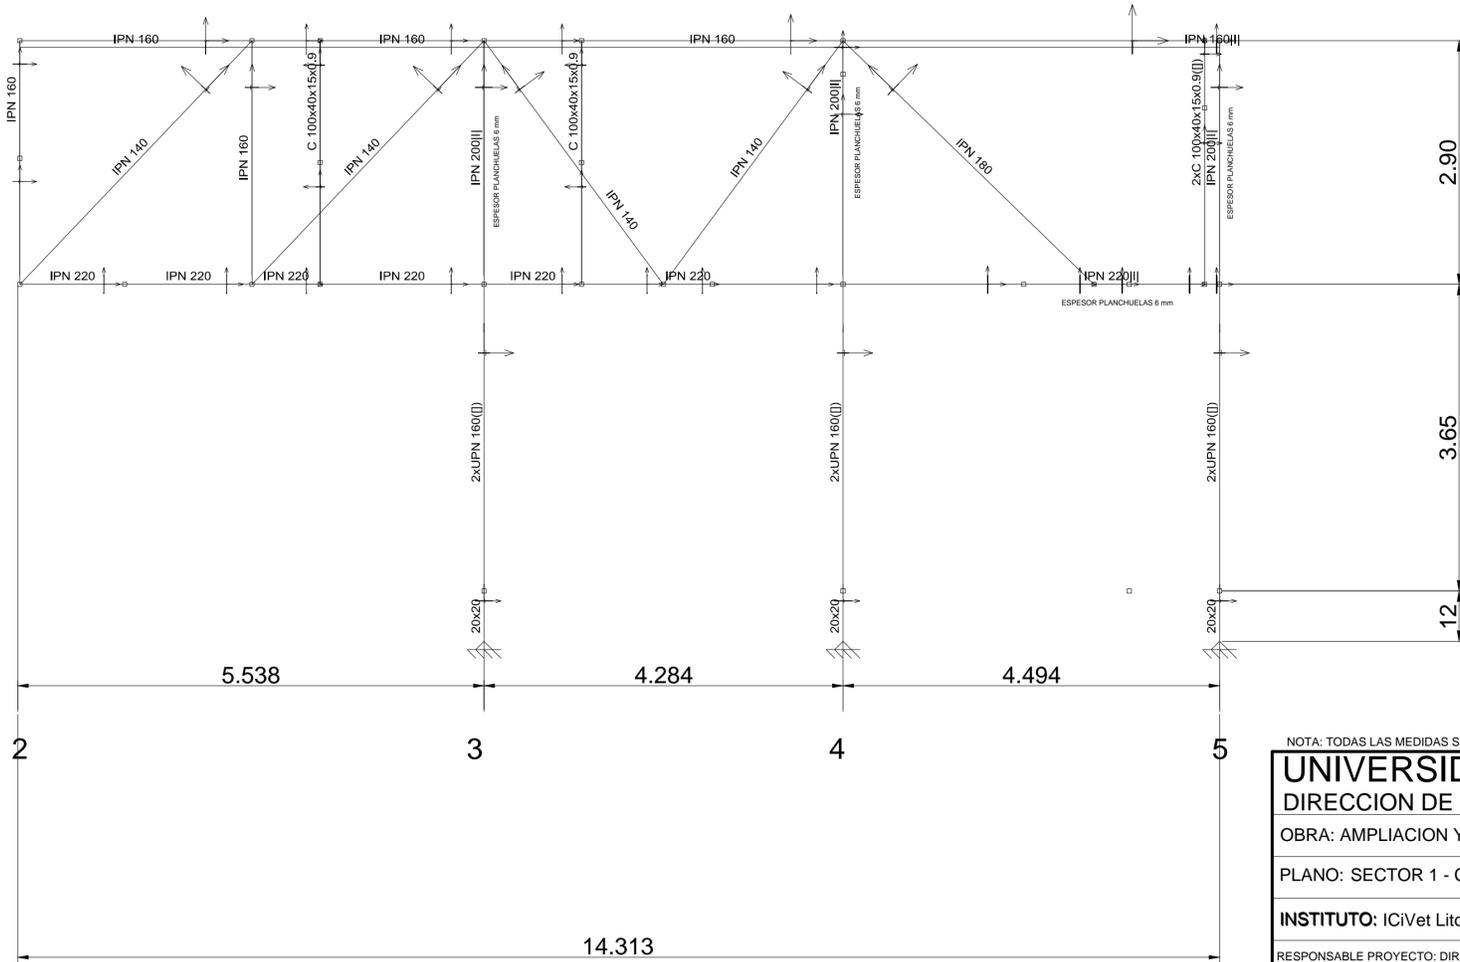


Norma de acero laminado: ANSI/AISC 360-10 (LRFD)
 Norma de acero conformado: AISI S100-2007 (LRFD)
 Norma de hormigón: CIRSOC 201-2005
 Acero laminado (Barras): F-24
 Acero conformado (Barras): A36
 Hormigón (Barras): H-25
 Escala: 1:50

NOTA: TODAS LAS MEDIDAS SE VERIFICARAN EN OBRA


UNIVERSIDAD NACIONAL DEL LITORAL		
DIRECCION DE CONSTRUCCIONES UNIVERSITARIAS		
OBRA: AMPLIACION Y TERMINACIONES CENTRO DE MEDICINA COMPARADA		
PLANO: SECTOR 1 - CMC. ESTRUCTURAS CORTE PLANO B		
INSTITUTO: ICiVet Litoral		
RESPONSABLE PROYECTO: DIRECCION DE CONSTRUCCIONES	ARCHIVO	REEMP. PLANO
	FECHA: OCT. 2022	ESCALA:
	PLANO N°: SECTOR 1 CMC EQ_05	EXPEDIENTE N°: REC-1063438-21

El proyecto cumple con la Ley N° 22.431; Decreto 914/97 y Art. 1° de la Ley 25.573.

2D: Plano 2

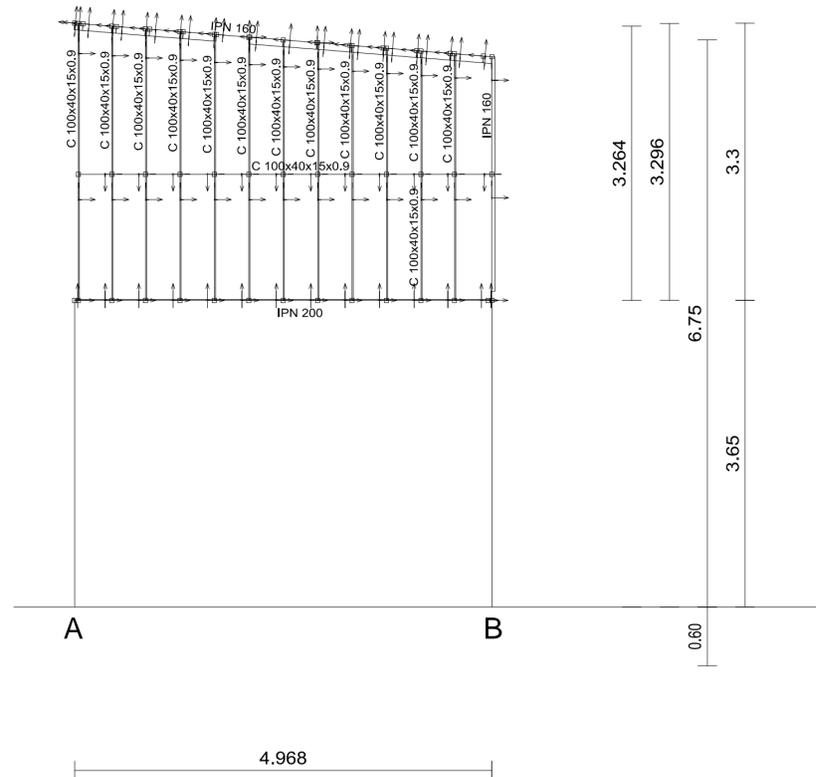

2D: Plano 3

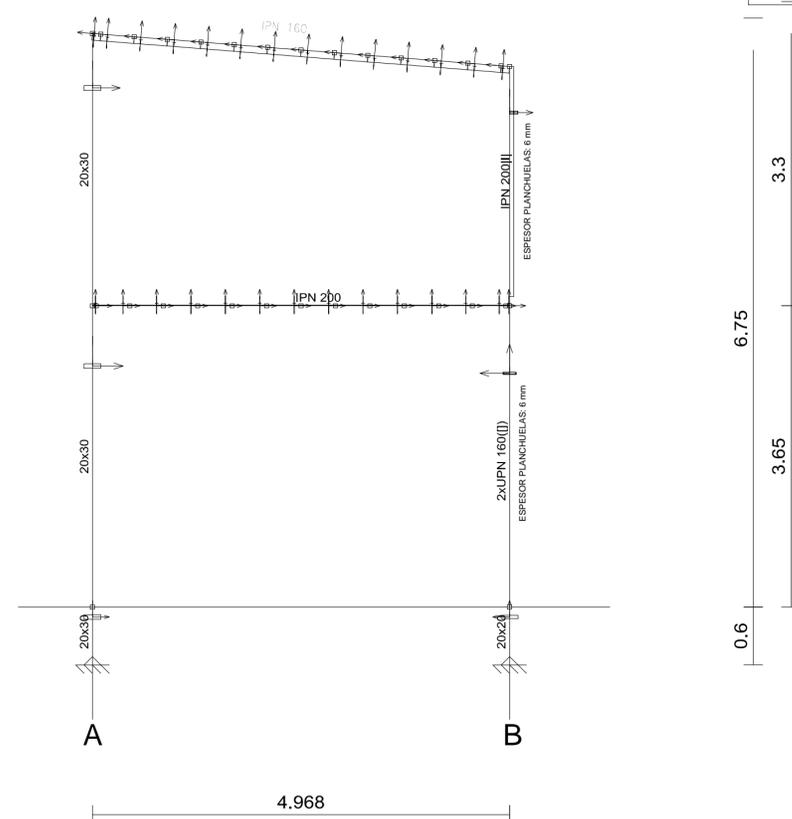


Norma de acero laminado: ANSI/AISC 360-10 (LRFD)
 Norma de acero conformado: AISI S100-2007 (LRFD)
 Norma de hormigón: CIRSOC 201-2005
 Acero laminado (Barras): F-24
 Acero conformado (Barras): A36
 Hormigón (Barras): H-25
 Escala: 1:50

NOTA: TODAS LAS MEDIDAS SE VERIFICARAN EN OBRA

UNIVERSIDAD NACIONAL DEL LITORAL		
DIRECCION DE CONSTRUCCIONES UNIVERSITARIAS		
OBRA: AMPLIACION Y TERMINACIONES CENTRO DE MEDICINA COMPARADA		
PLANO: SECTOR 1 - CMC. ESTRUCTURAS CORTE PLANOS 2 Y 3		
INSTITUTO: ICiVet Litoral		
RESPONSABLE PROYECTO: DIRECCION DE CONSTRUCCIONES	ARCHIVO	REEMP. PLANO
	FECHA: OCT. 2022	ESCALA:
	PLANO N°: SECTOR 1 CMC EQ_06	EXPEDIENTE N°: REC-1063438-21


El proyecto cumple con la Ley N° 22.431; Decreto 914/97 y Art. 1° de la Ley 25.573.

2D: Plano 4

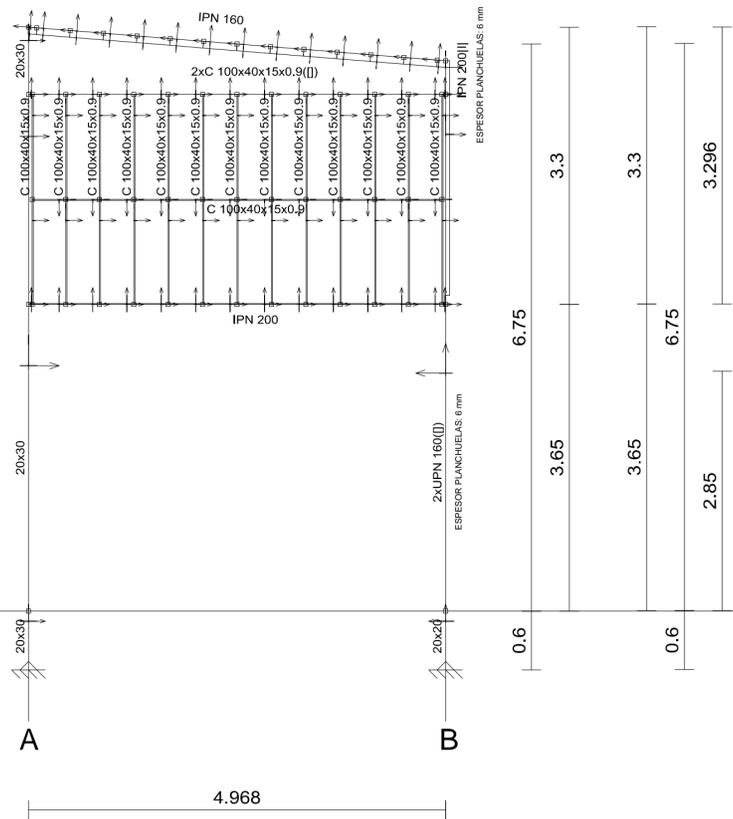


Norma de acero laminado: ANSI/AISC 360-10 (LRFD)
 Norma de acero conformado: AISI S100-2007 (LRFD)
 Norma de hormigón: CIRSOC 201-2005
 Acero laminado (Barras): F-24
 Acero conformado (Barras): A36
 Hormigón (Barras): H-25
 Escala: 1:50

2D: Plano 5

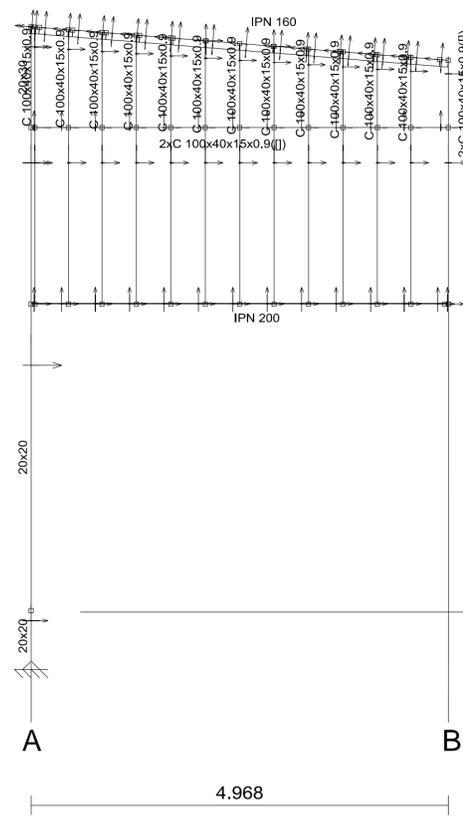

2D: Plano 3-4 -Tabique

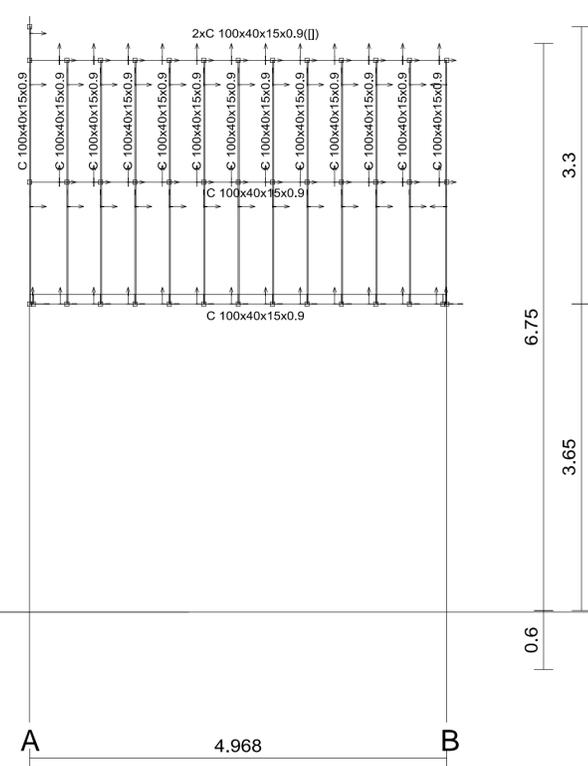


NOTA: TODAS LAS MEDIDAS SE VERIFICARAN EN OBRA

UNIVERSIDAD NACIONAL DEL LITORAL		
DIRECCION DE CONSTRUCCIONES UNIVERSITARIAS		
OBRA: AMPLIACION Y TERMINACIONES CENTRO DE MEDICINA COMPARADA		
PLANO: SECTOR 1 - CMC. ESTRUCT. CORTE PLANOS 4 Y 5 / PLANO 3 - 4 TABIQUE		
INSTITUTO: ICiVet Litoral		
RESPONSABLE PROYECTO: DIRECCION DE CONSTRUCCIONES	ARCHIVO	REEMP. PLANO
	FECHA: OCT. 2022	ESCALA:
	PLANO N°: SECTOR 1 CMC EQ_07	EXPEDIENTE N°: REC-1063438-21

El proyecto cumple con la Ley N° 22.431, Decreto 914/97 y Art. 1° de la Ley 25.573.

2D: Entrepiso

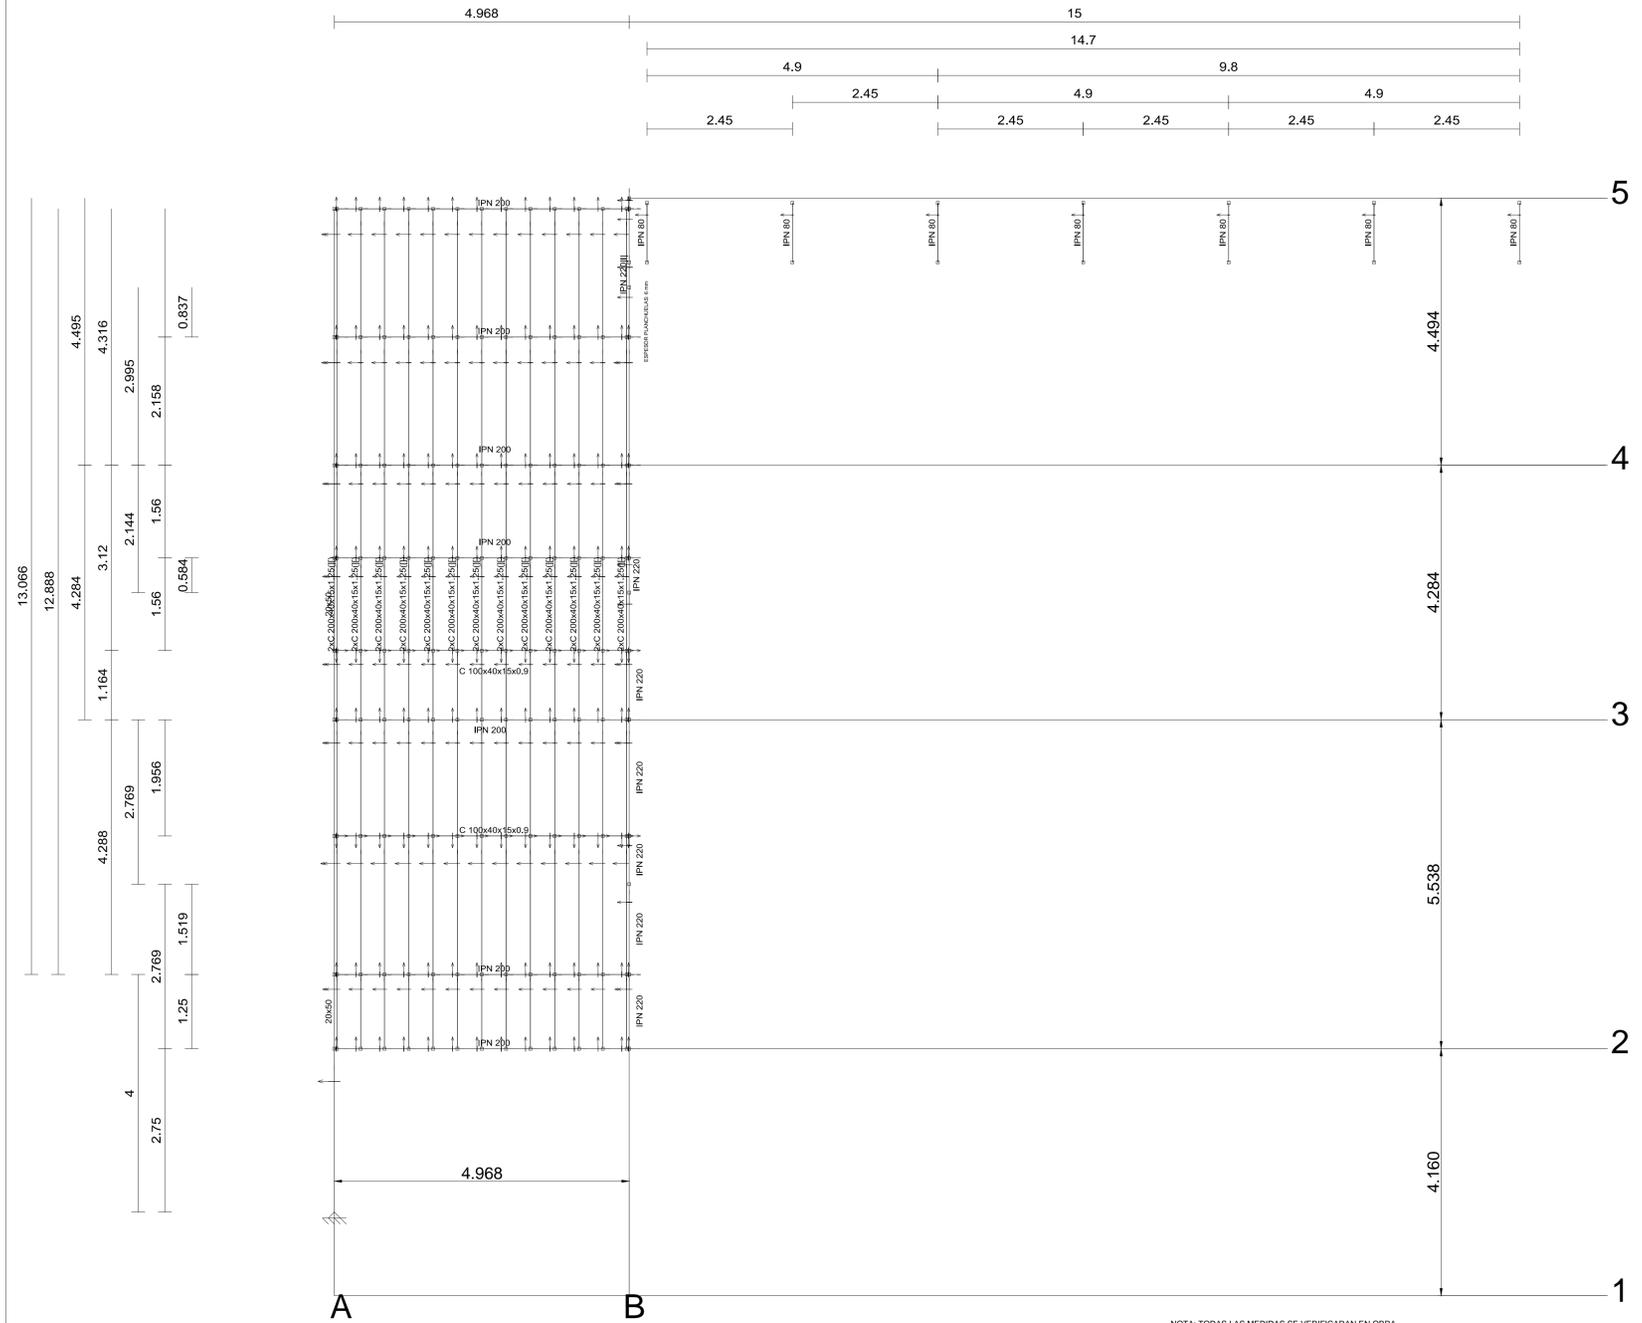

Norma de acero laminado: ANSI/AISC 360-10 (LRF)
 Norma de acero conformado: AISI S100-2007 (LRF)
 Norma de hormigón: CIRSOC 201-2005
 Acero laminado (Barras): F-24
 Acero conformado (Barras): A36
 Hormigón (Barras): H-25
 Escala: 1:50

NOTA: TODAS LAS MEDIDAS SE VERIFICARAN EN OBRA

UNIVERSIDAD NACIONAL DEL LITORAL
 DIRECCION DE CONSTRUCCIONES UNIVERSITARIAS

OBRA: AMPLIACION Y TERMINACIONES CENTRO DE MEDICINA COMPARADA

PLANO: SECTOR 1 - CMC. ESQUEMA ESTRUCTURAL ENTREPISO

INSTITUTO: ICiVet Litoral

RESPONSABLE PROYECTO: DIRECCION DE CONSTRUCCIONES

ARCHIVO

REEMP. PLANO

FECHA:

ESCALA:

PLANO N°:



EXPEDIENTE N°:

SECTOR 1 CMC

REC-1063438-21

El proyecto cumple con la Ley N° 22.431; Decreto 91497 y Art. 1° de la Ley 25.573.

2D: Cubierta

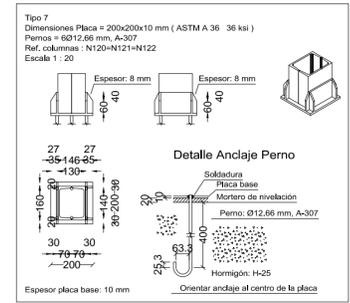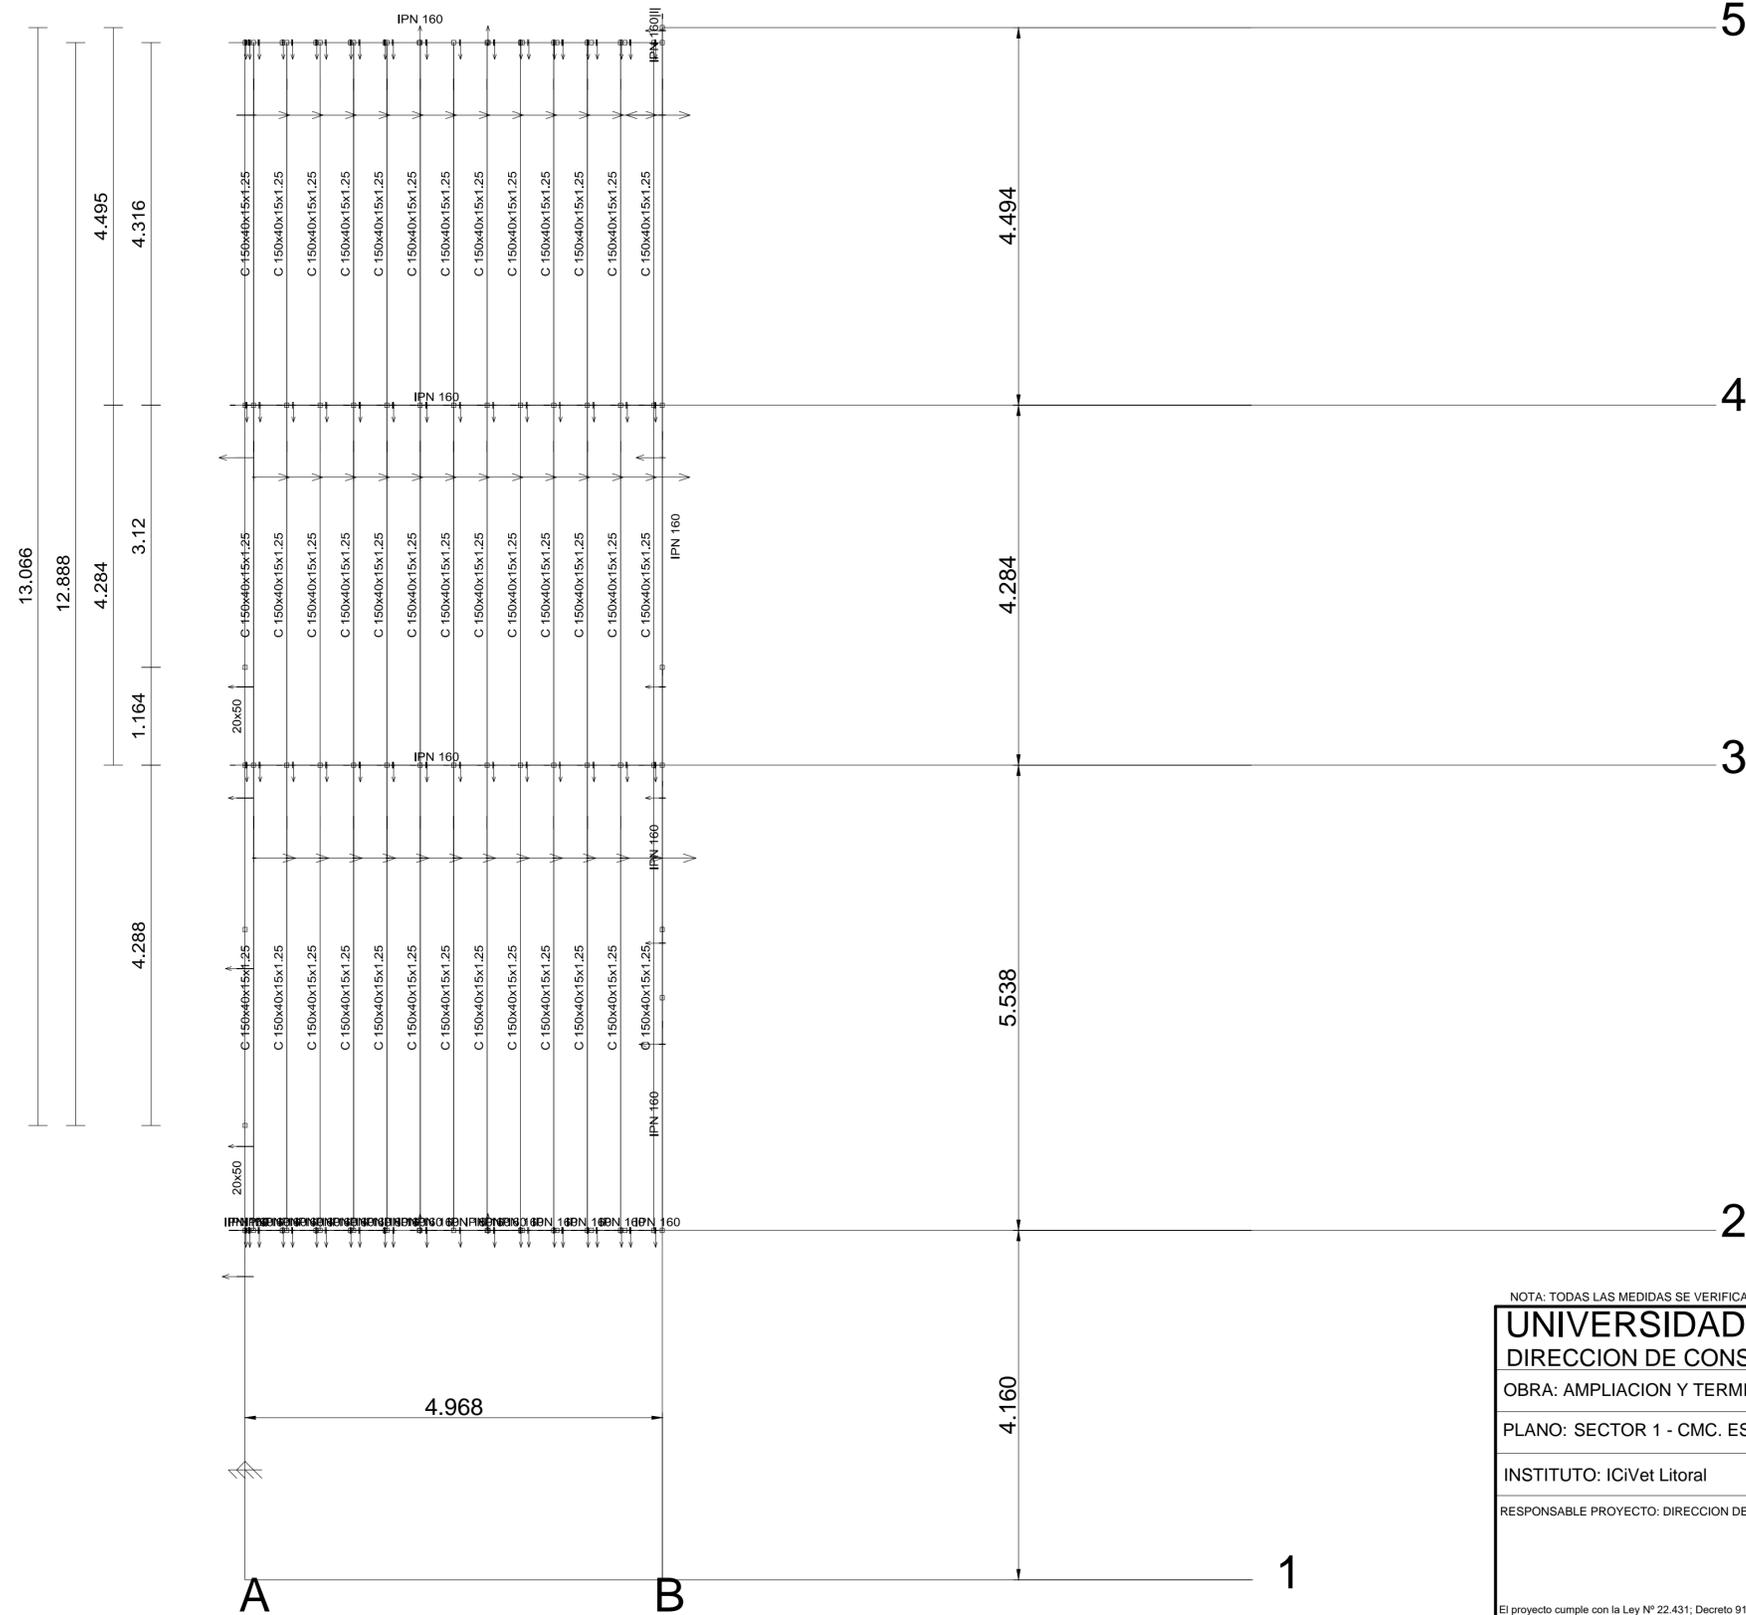

Norma de acero laminado: ANSI/AISC 360-10 (LRFD)
 Norma de acero conformado: AISI S100-2007 (LRFD)
 Norma de hormigón: CIRSOC 201-2005
 Acero laminado (Barras): F-24
 Acero conformado (Barras): A36
 Hormigón (Barras): H-25
 Escala: 1:50

NOTA: TODAS LAS MEDIDAS SE VERIFICARAN EN OBRA

UNIVERSIDAD NACIONAL DEL LITORAL
 DIRECCION DE CONSTRUCCIONES UNIVERSITARIAS

OBRA: AMPLIACION Y TERMINACIONES CENTRO DE MEDICINA COMPARADA

PLANO: SECTOR 1 - CMC. ESTRUCTURA CUBIERTA / PLACA DE ANCLAJE

INSTITUTO: ICiVet Litoral



RESPONSABLE PROYECTO: DIRECCION DE CONSTRUCCIONES

ARCHIVO REEMP. PLANO

FECHA:
OCT. 2022

ESCALA:
PLANO N°: SECTOR 1 CMC EQ_09 EXPEDIENTE N°: REC-1063438-21

El proyecto cumple con la Ley N° 22.431; Decreto 914/97 y Art. 1° de la Ley 25.573.

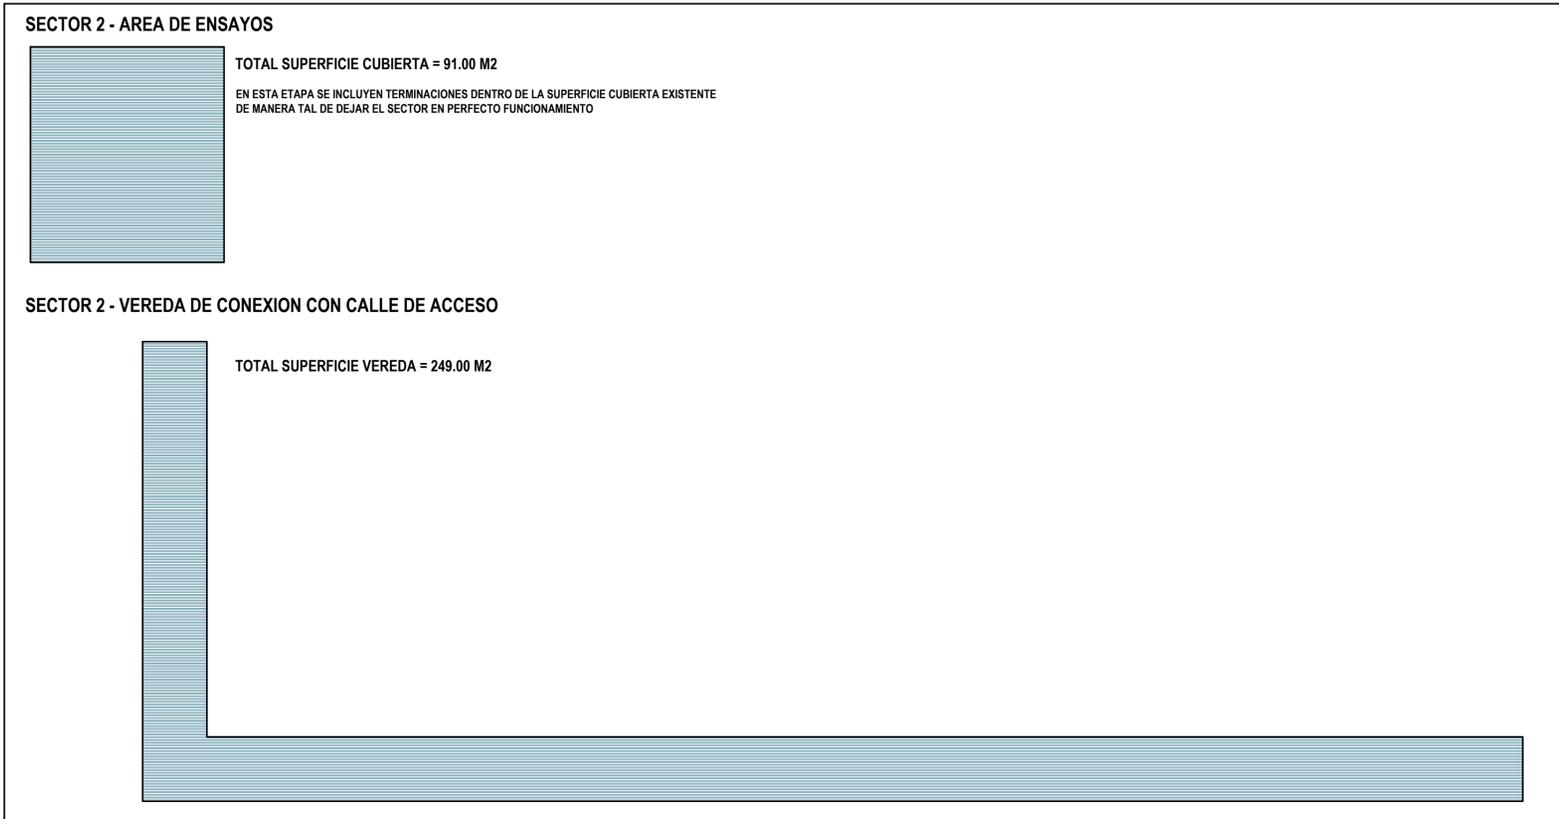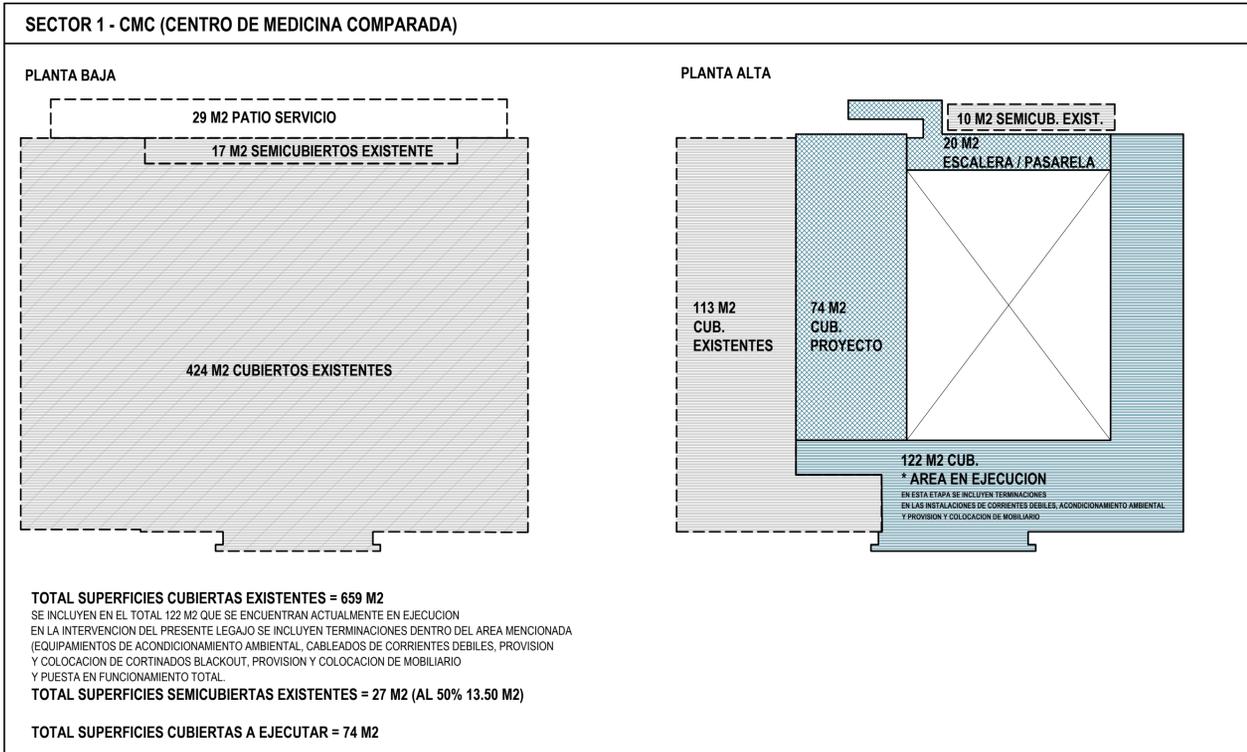

LA SUPERFICIE DEL TERRENO CORRESPONDIENTE AL PREDIO FAVE - ESPERANZA ES DE 82.586.25 M2

NOTA: TODAS LAS MEDIDAS SE VERIFICARAN EN OBRA

UNIVERSIDAD NACIONAL DEL LITORAL
 DIRECCION DE CONSTRUCCIONES UNIVERSITARIAS
 OBRA: AMPLIACION Y TERMINACIONES CENTRO DE MEDICINA COMPARADA

PLANO: SECTORES 1 - 2 - 3 - SILUETAS DE SUPERFICIES

INSTITUTO: ICiVet LITORAL

RESPONSABLE PROYECTO: DIRECCION DE CONSTRUCCIONES	ARCHIVO	REEMP. PLANO
	FECHA:	ESCALA:
		1:50
	PLANO N°:	EXPEDIENTE N°:
	SUP	REC-1063438-21

El proyecto cumple con la Ley N° 22.431; Decreto 914/97 y Art. 1° de la Ley 25.573.